


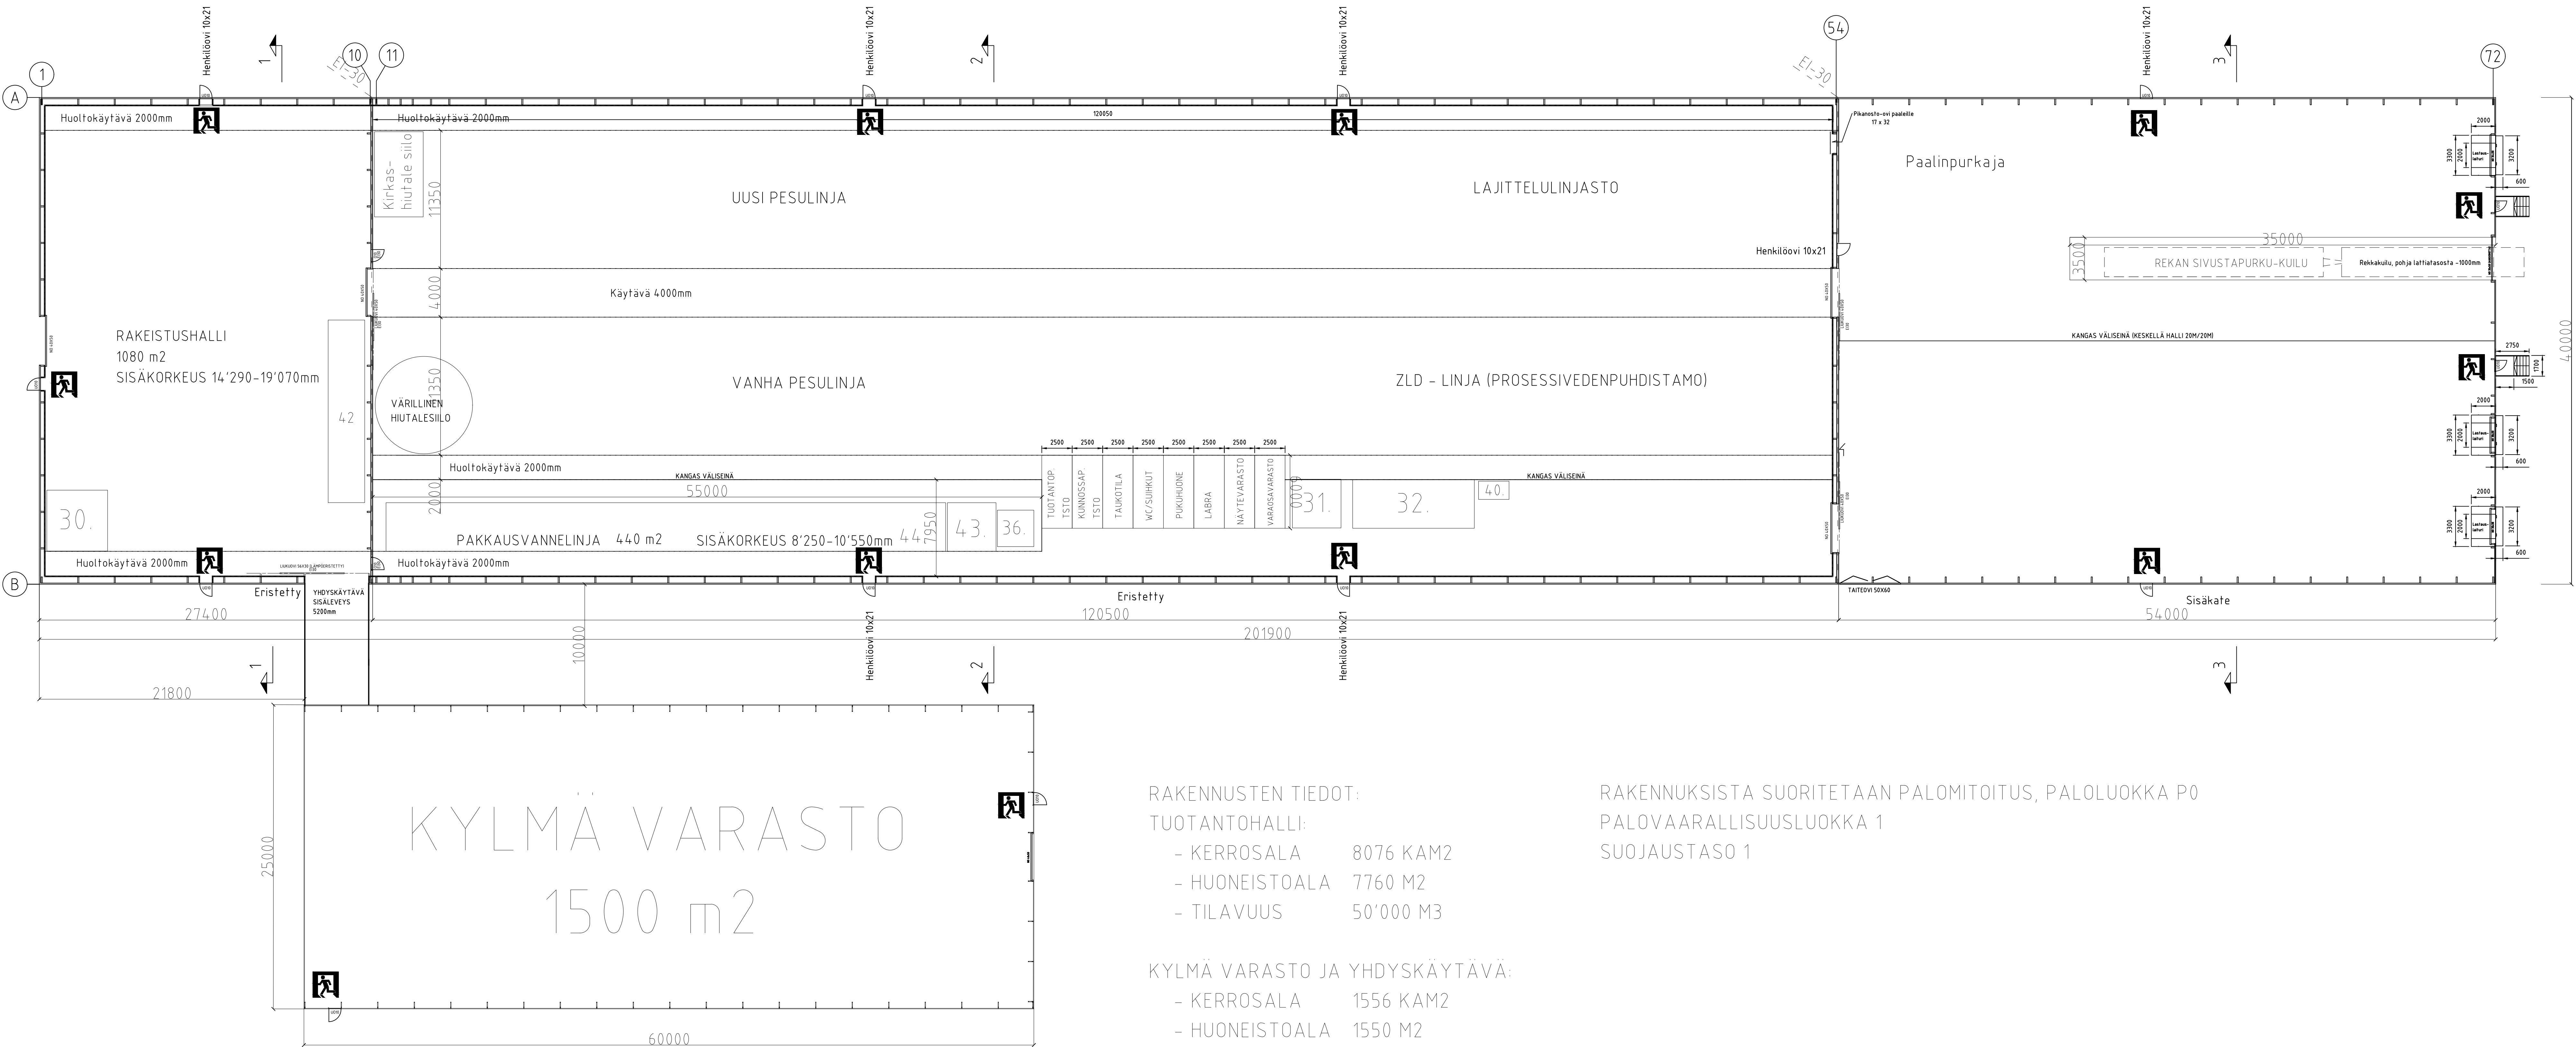

Rakennuksen paloluokka P0
Palovaarallisuusluokka 1
Rakennus varustetaan tavallisella alkusammutuslaitteilla
PALOLUKITUS: YMPÄRISTÖMINISTERIÖN ASETUS
RAKENNUSTEN PALOLUKITUKSESTA 848/2017
Ulkoapäetillä pinnolla ei ole luokkavaatimuksia
Suojautaso 1

- POISTUMISULOSKÄYTÄVÄ
-MERKITYY VALAISTUILLA OPASTEILLA
 - KÄSISAMMUTIN
-6KG, 27A144BC / 27A144B
KÄSISAMMUTTIMIA MIN. 1KPL / 300m2
 - PIKAPALOPÖSTIT LVI - SUUNNITELMAN MUKAISESTI
- LVI ERIILLISEN SUUNNITELMAN MUKAAN

RAKENNUSTEN TIEDOT:
TUOTANTOHALLI:
- KERROSALA 8076 KAM2
- HUONEISTOALA 7760 M2
- TILAVUUS 50'000 M3

RAKENNUKSISTA SUORITETAAN PALOMITOITUS, PALOLUOKKA P0
PALOVAARALLISUUSLUOKKA 1
SUOJAUSTASO 1

KYLMÄ VARASTO JA YHDYSKÄYTÄVÄ:
- KERROSALA 1556 KAM2
- HUONEISTOALA 1550 M2
- TILAVUUS 18'200 M3

K.osa/Kylä ILVESJOKI	Korttel/Tila 164-402-13-4	Tontti/Rn:o	viranomaisen arvioimiseksi varten
Rakennusomaj Uudisrakennus	Pääsuojat PÄÄPIIRUSTUS	Juoksa.n:o 2	
Rakennuskohteen nimi ja osoite Teollisuushalli ja varasto Promia Plastic Oy Ilvesjoentie 1060 61760 ILVESJOKI	Piirustuksen sisältö Layout	Mittakaava 1:200	
Suunnittelijan nimi, päiväys ja allekirjoitus INSINÖÖRITOIMISTO M.VUORINEN Oy 23.04.2025	Suunnittelua, työn n:o ja piirustuksen n:o Mautas Marko Vuorinen, RI	ARK	
Puikotie 4LT19 61600 Joutsjärvi Insinööri Oy 0500-567 564			