


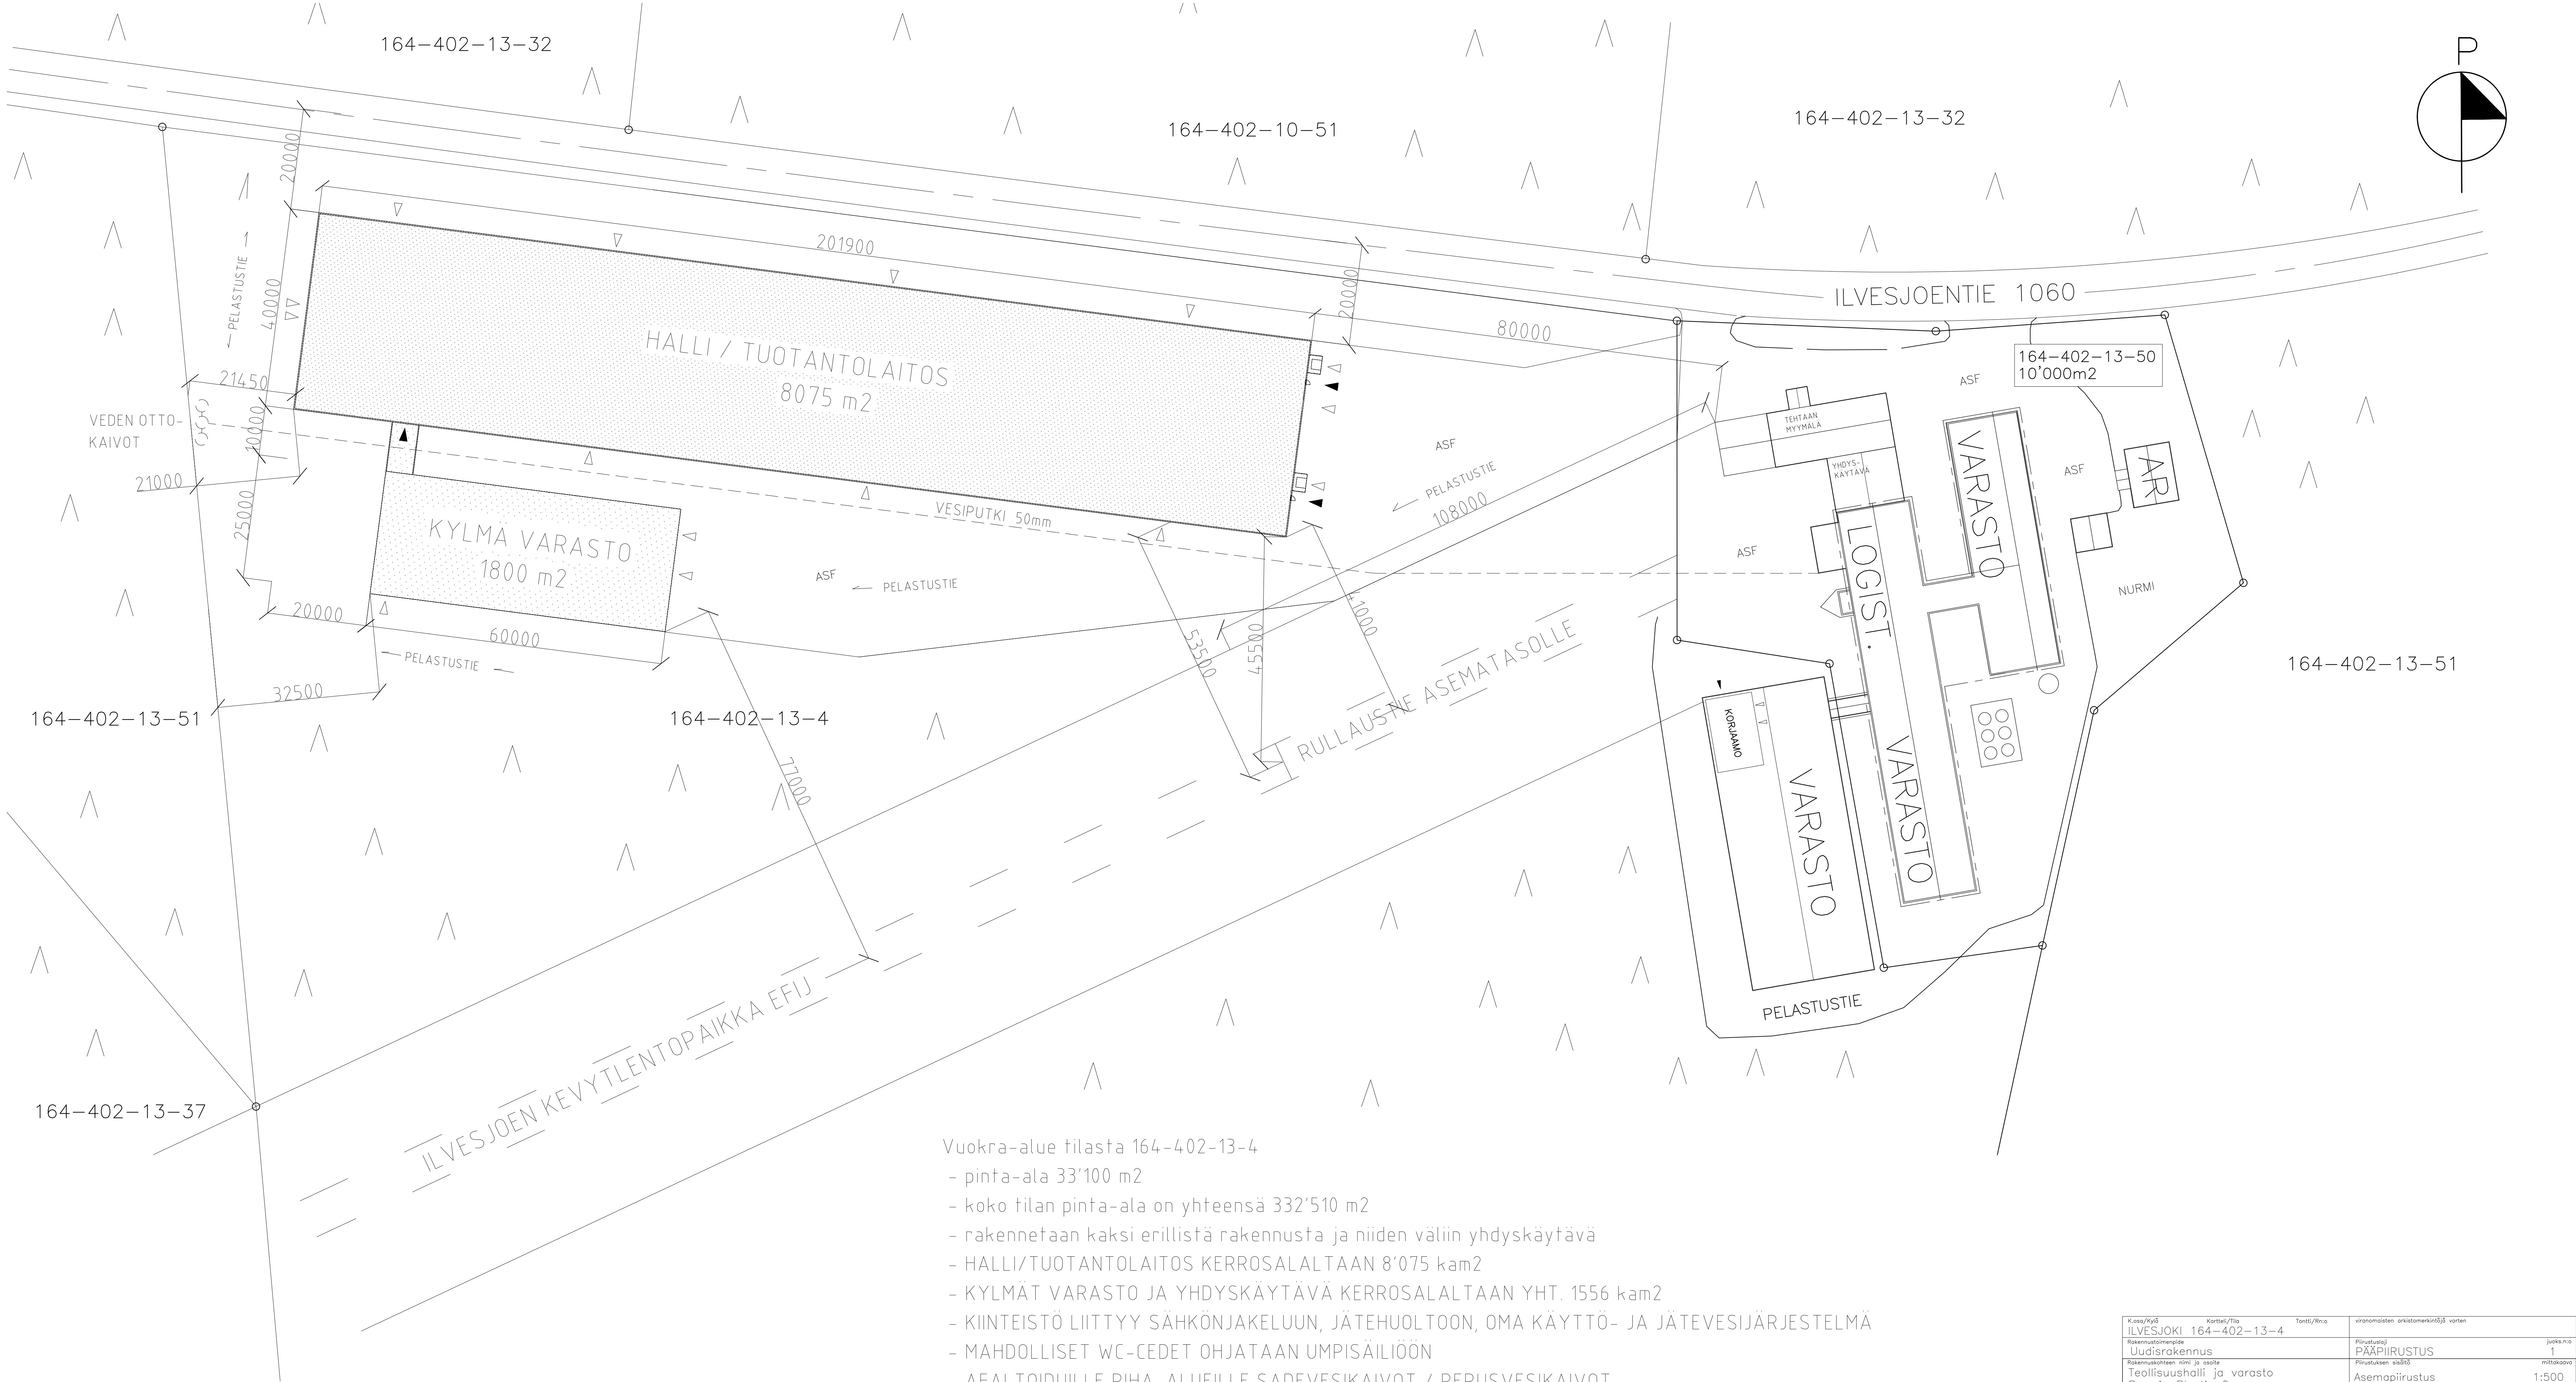

- Vuokra-alue tilasta 164-402-13-4
- pinta-ala 33'100 m2
 - koko tilan pinta-ala on yhteensä 332'510 m2
 - rakennetaan kaksi erillistä rakennusta ja niiden väliin yhdyskäytävä
 - HALLI/TUOTANTOLAITOS KERROSALALTAAN 8'075 kam2
 - KYLMÄT VARASTO JA YHDYSKÄYTÄVÄ KERROSALALTAAN YHT. 1556 kam2
 - KIINTEISTÖ LIITTYY SÄHKÖNJAKELUUN, JÄTEHUOLTOON, OMA KÄYTTÖ- JA JÄTEVESIJÄRJESTELMÄ
 - MAHDOLLISET WC-CEDET OHJATAAN UMPISÄILIÖÖN
 - AFALTOIDUILLE PIHA-ALUEILLE SADEVESIKAIVOT / PERUSVESIKAIVOT
 - LVISA ERILLIS - SUUNNITELMIEN MUKAISESTI

K.osa/Kyöä	Kortti/Tila	Tontti/Rn:o	viranomaisien arviomerkinnät varten	
ILVESJOKI	164-402-13-4			
Rakennuslupamäärä	Uudisrakennus	Piirustusselitys	PÄÄPIIRUSTUS	juoks.m:ä
Rakennuskohteen nimi ja osat	Teollisuushalli ja varasto	Piirustuksen sisältö	Asemapiirustus	1
Pramia Plastic Oy	Ilvesjoentie 1060 61760 ILVESJOKI			mittakaava
Suunnittelijan nimi, päiväys ja allekirjoitus	INSINÖÖRITOIMISTO M.VUORINEN Oy	12.05.2025	Suunnitteluala, työn m:ä ja piirustuksen m:ä Muutos	
Marko Vuorinen, RI			ARK	
Puskantie 4LT19 61600 Jalasjärvi Instovuorinen.fi		0500-567 564		