


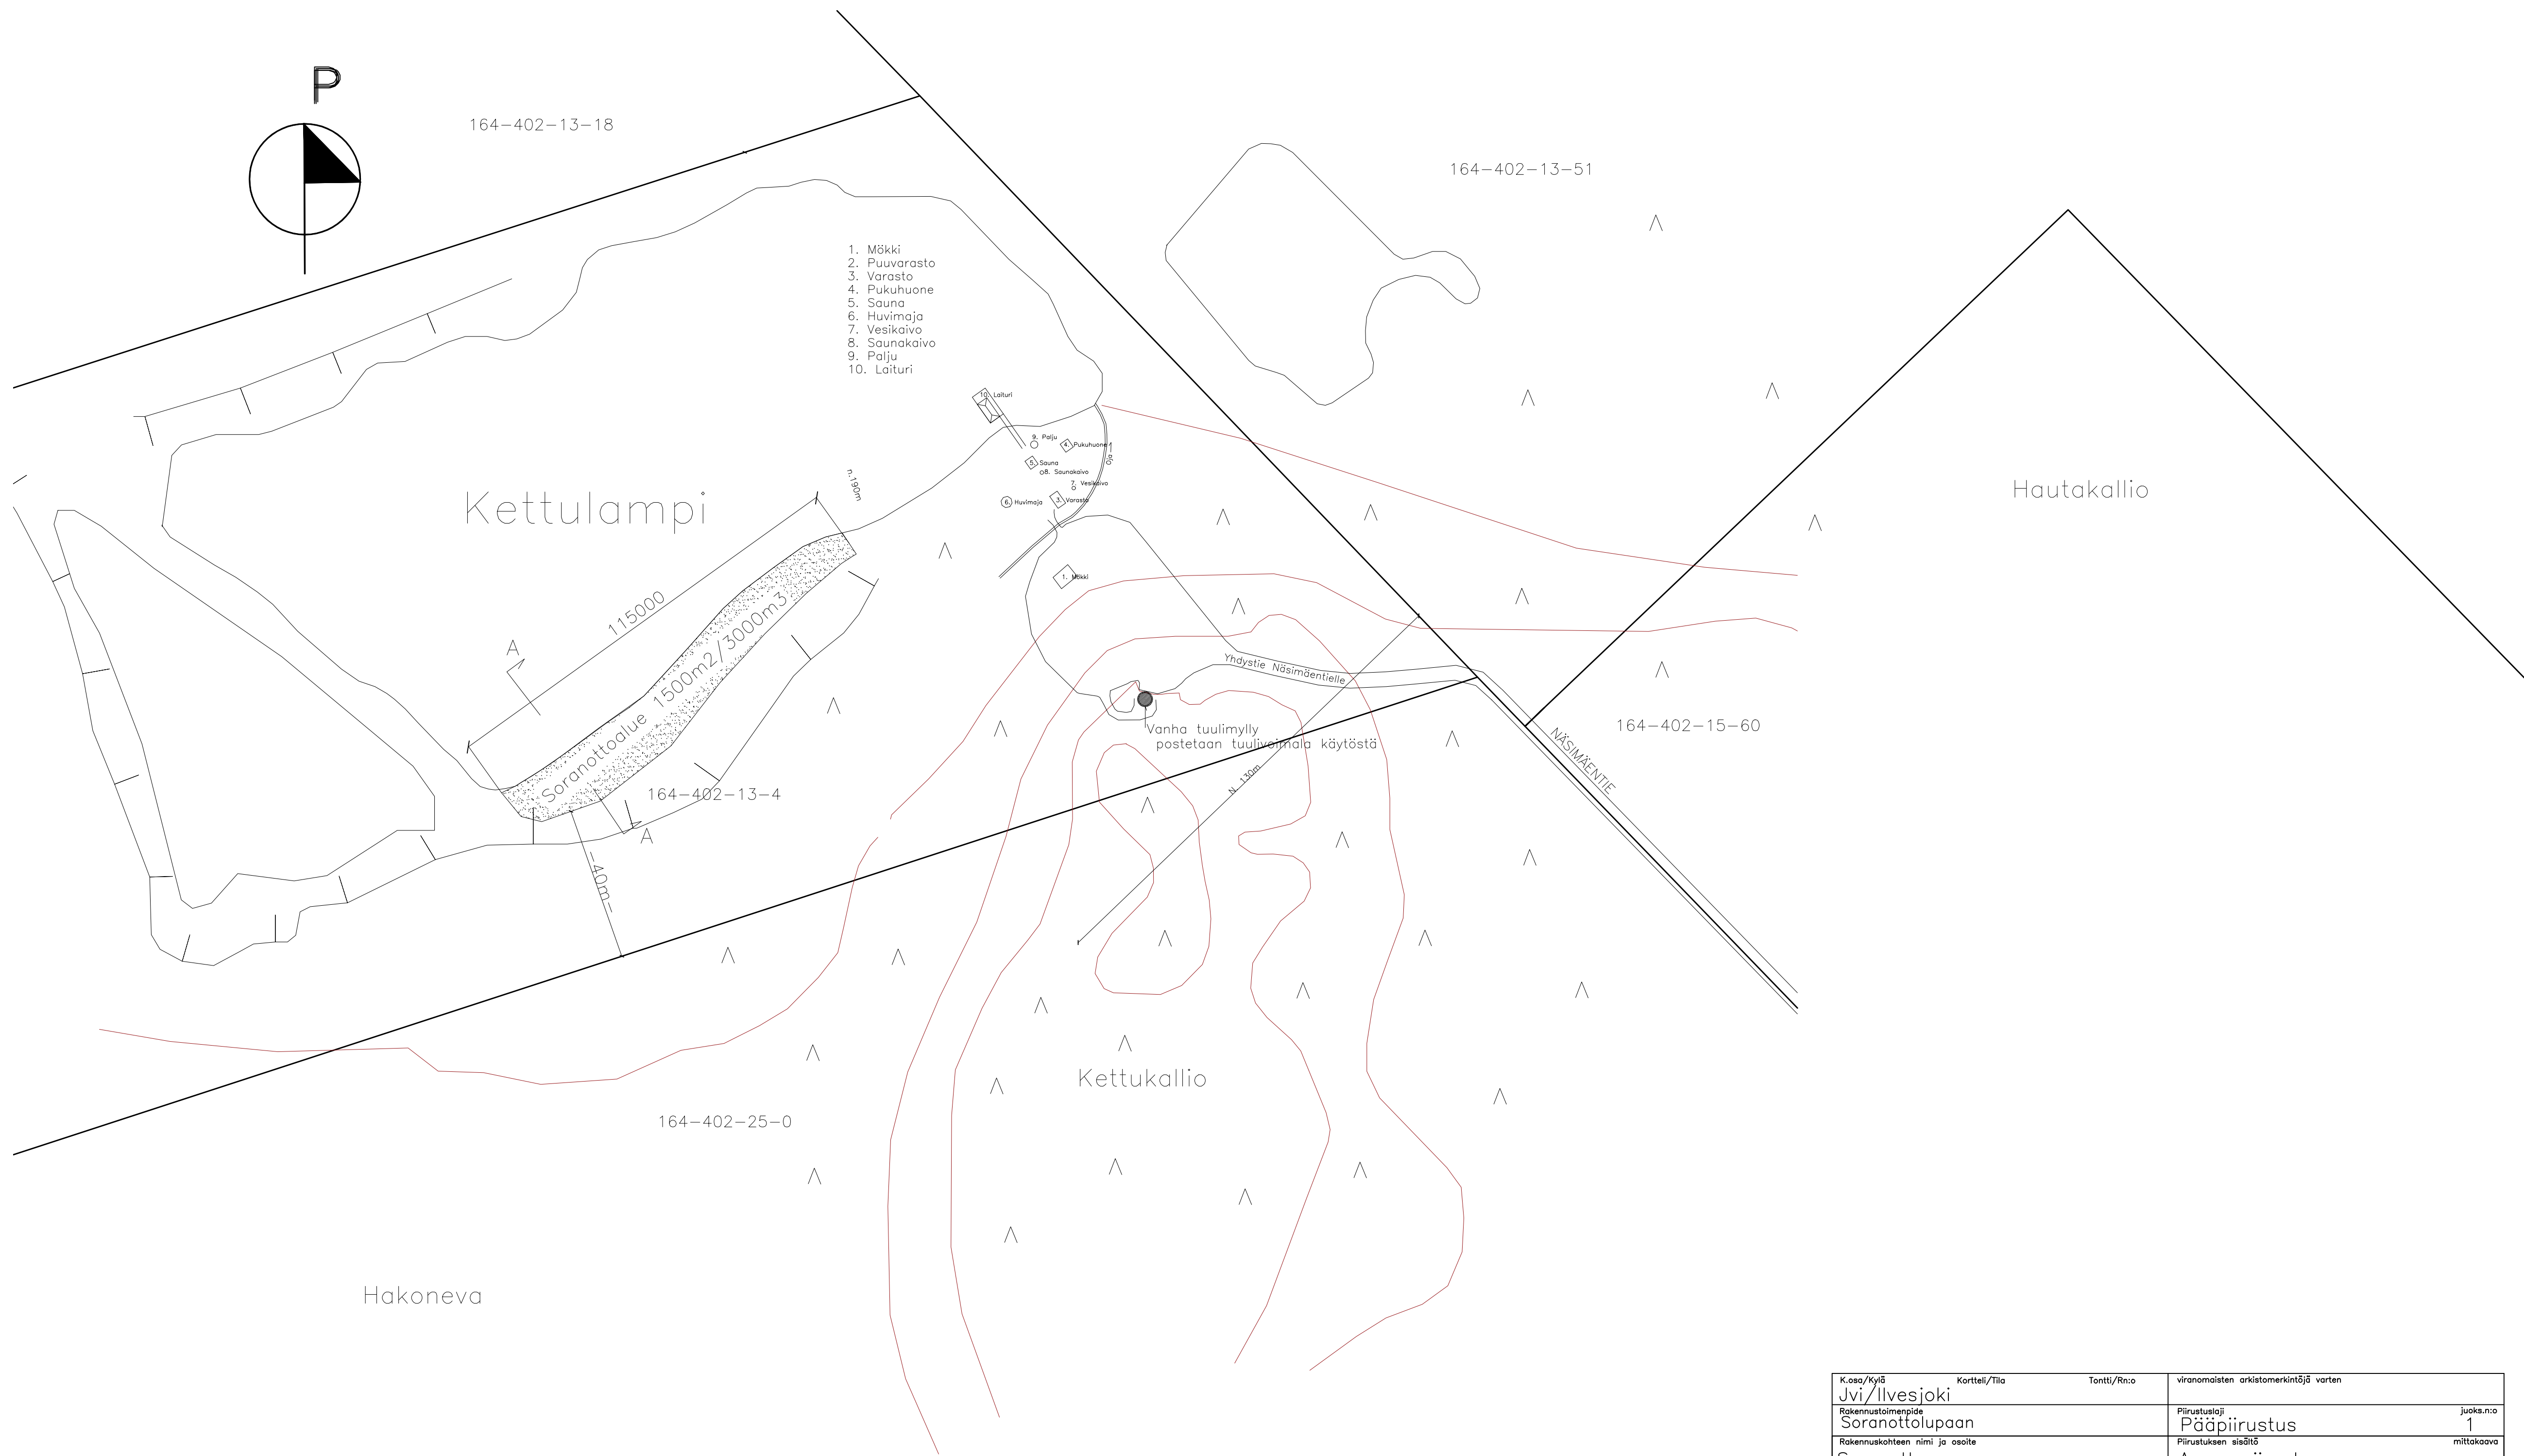

K.osa/Kylä	Korttel/Tila	Tontti/Rno	viranomaisten arkiomerkintöjä varten	
Jvi/Ilvesjoki				
Rakennustoimenpide	Piirustuslaji	Juoks.no		
Soranottolupa	Pääpiirustus	1		
Rakennuskohteen nimi ja osoite	Piirustuksen sisältö	mittakaava		
Soranotto Pramia Oy Ilvesjoentie 61760 ILVESJOKI	Asemapiirustus	1:1000		
Suunnittelijan nimi, päiväys ja allekirjotus INSINÖÖRITOIMISTO M VUORINEN Oy 29.04.2025 Koivukuja 8 61600 Jalasjärvi marko.vuorinen@netikka.fi 0500-567 564	Suunnitteluala, työn n:o ja piirustuksen n:o Muutos Marko Vuorinen, RI RAK			