


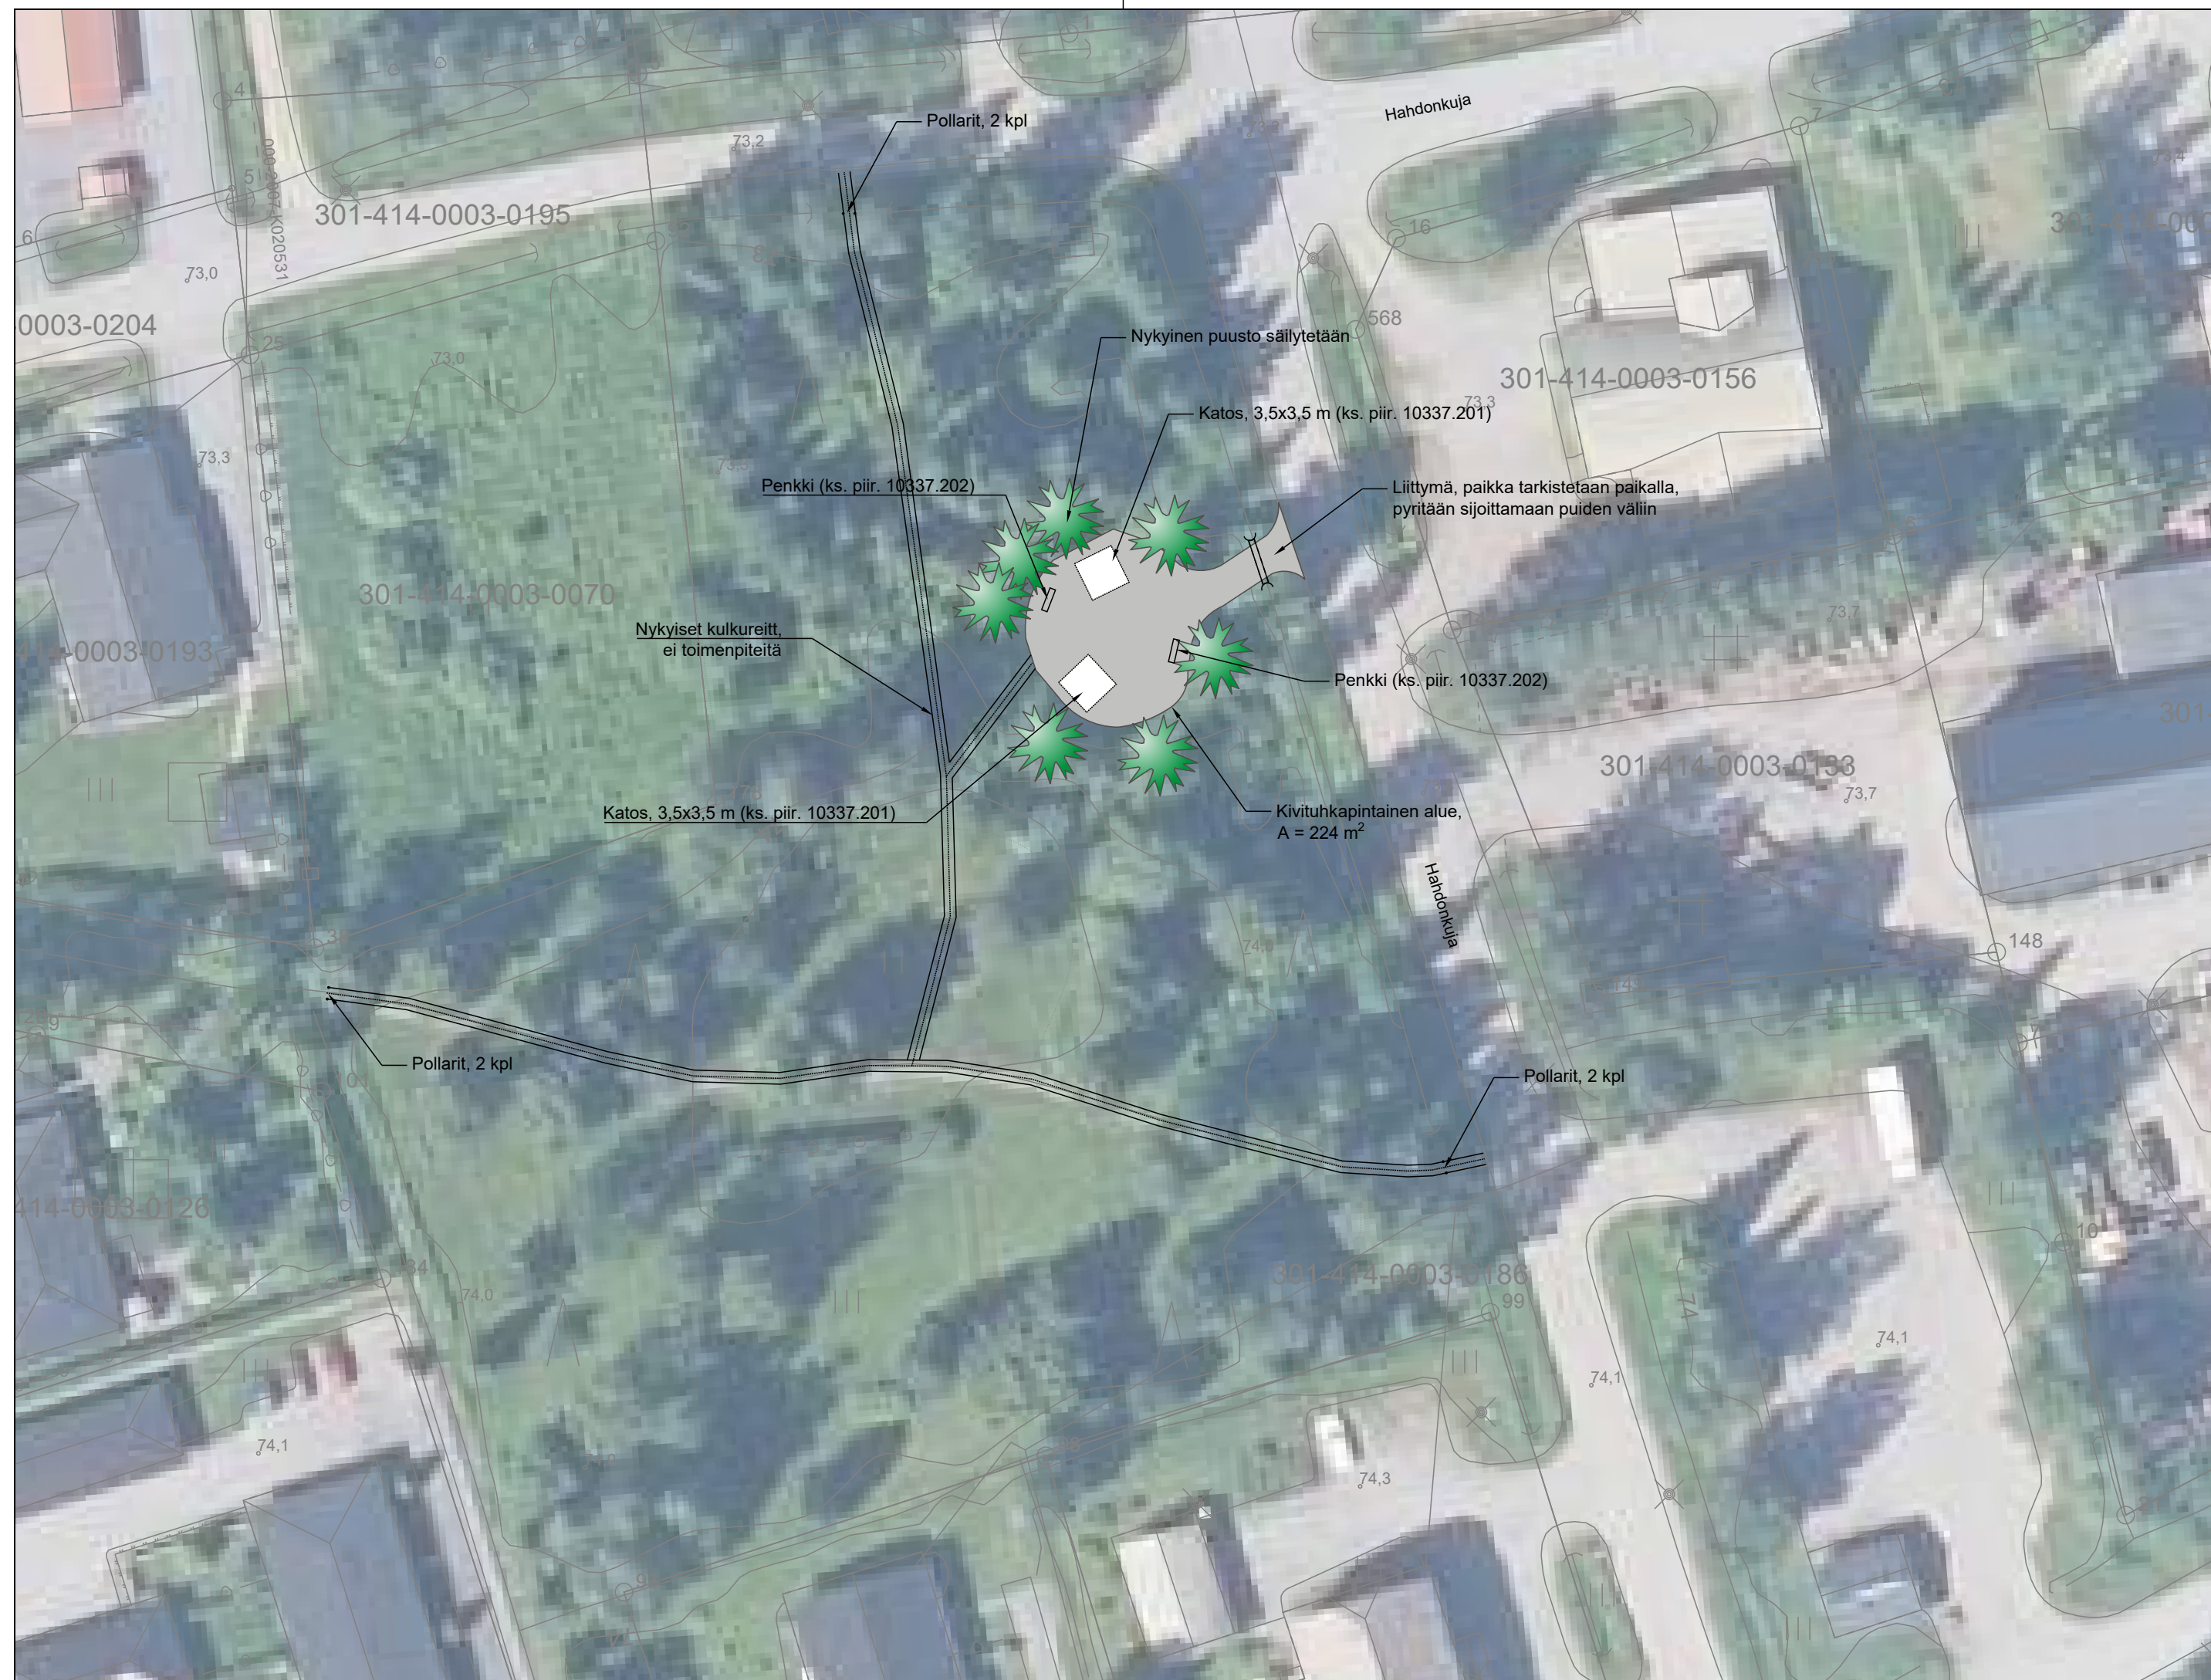

Tilaaja ja suunnittelukohde Kurikan kaupunki Nuorten oleskelualue Juvassa	Piirustuksen sisältö Suunnitelmakartta	Mittakaavat 1:500
 Aluetaito Oy Asemakatu 1 62100 LAPUA etunimi.sukunimi@aluetaito.fi www.aluetaito.fi	Työn ja piirustuksen n:o	
8.4.2025 <i>Kaisa Porre</i> Kaisa Porre	10340.102	