

# Lopputilanne 1:1000

## Puustelinkangas Puustelinkankaantie 132

Korkeusasemat ja määrät perustuvat saatavilla olevaan maanmittauslaitoksen laserkeilausaineistoon (04/2026) ja 2020 haettuun maa-aineslupaan. Korkeusjärjestelmä N2000.


KUNTA: Kurikka (Jurva)  
KYLÄ: Maunola  
TILAT: 301-415-2-371 (14,48 ha)

301-415-2-371 KIINTEISTÖN REKISTERINUMERO

- 85 KORKKOMERKINTÖJÄ (N2000)
- RAJALINJA
- OTTAMIS- / TOIMINTA-ALUEEN RAJA (Aita rajalle)
- KAIVUJALUEEN RAJA
- VAIHEIDEN VÄLINEN RAJA
- PUHTAAN MAAN SUIJUTUSPAIKKA (0,42 ha)
- OTTOSUUNTANUOLI
- VARASTOKASOJA
- VESIOJA
- SAOSTUSALLAS

### VARASTOITAVIA MATERIAALEJA

1. ALUE ON PUHTAAN MAAN SUIJUTUSPAIKKA JA SE METSITETÄÄN 2-3 VUODEN PAINUMISEN JÄLKEEN. LOPPUSUIJOTETTAVAA MAATA n. 30 000 m<sup>3</sup> eli noin 51 000 tonnia

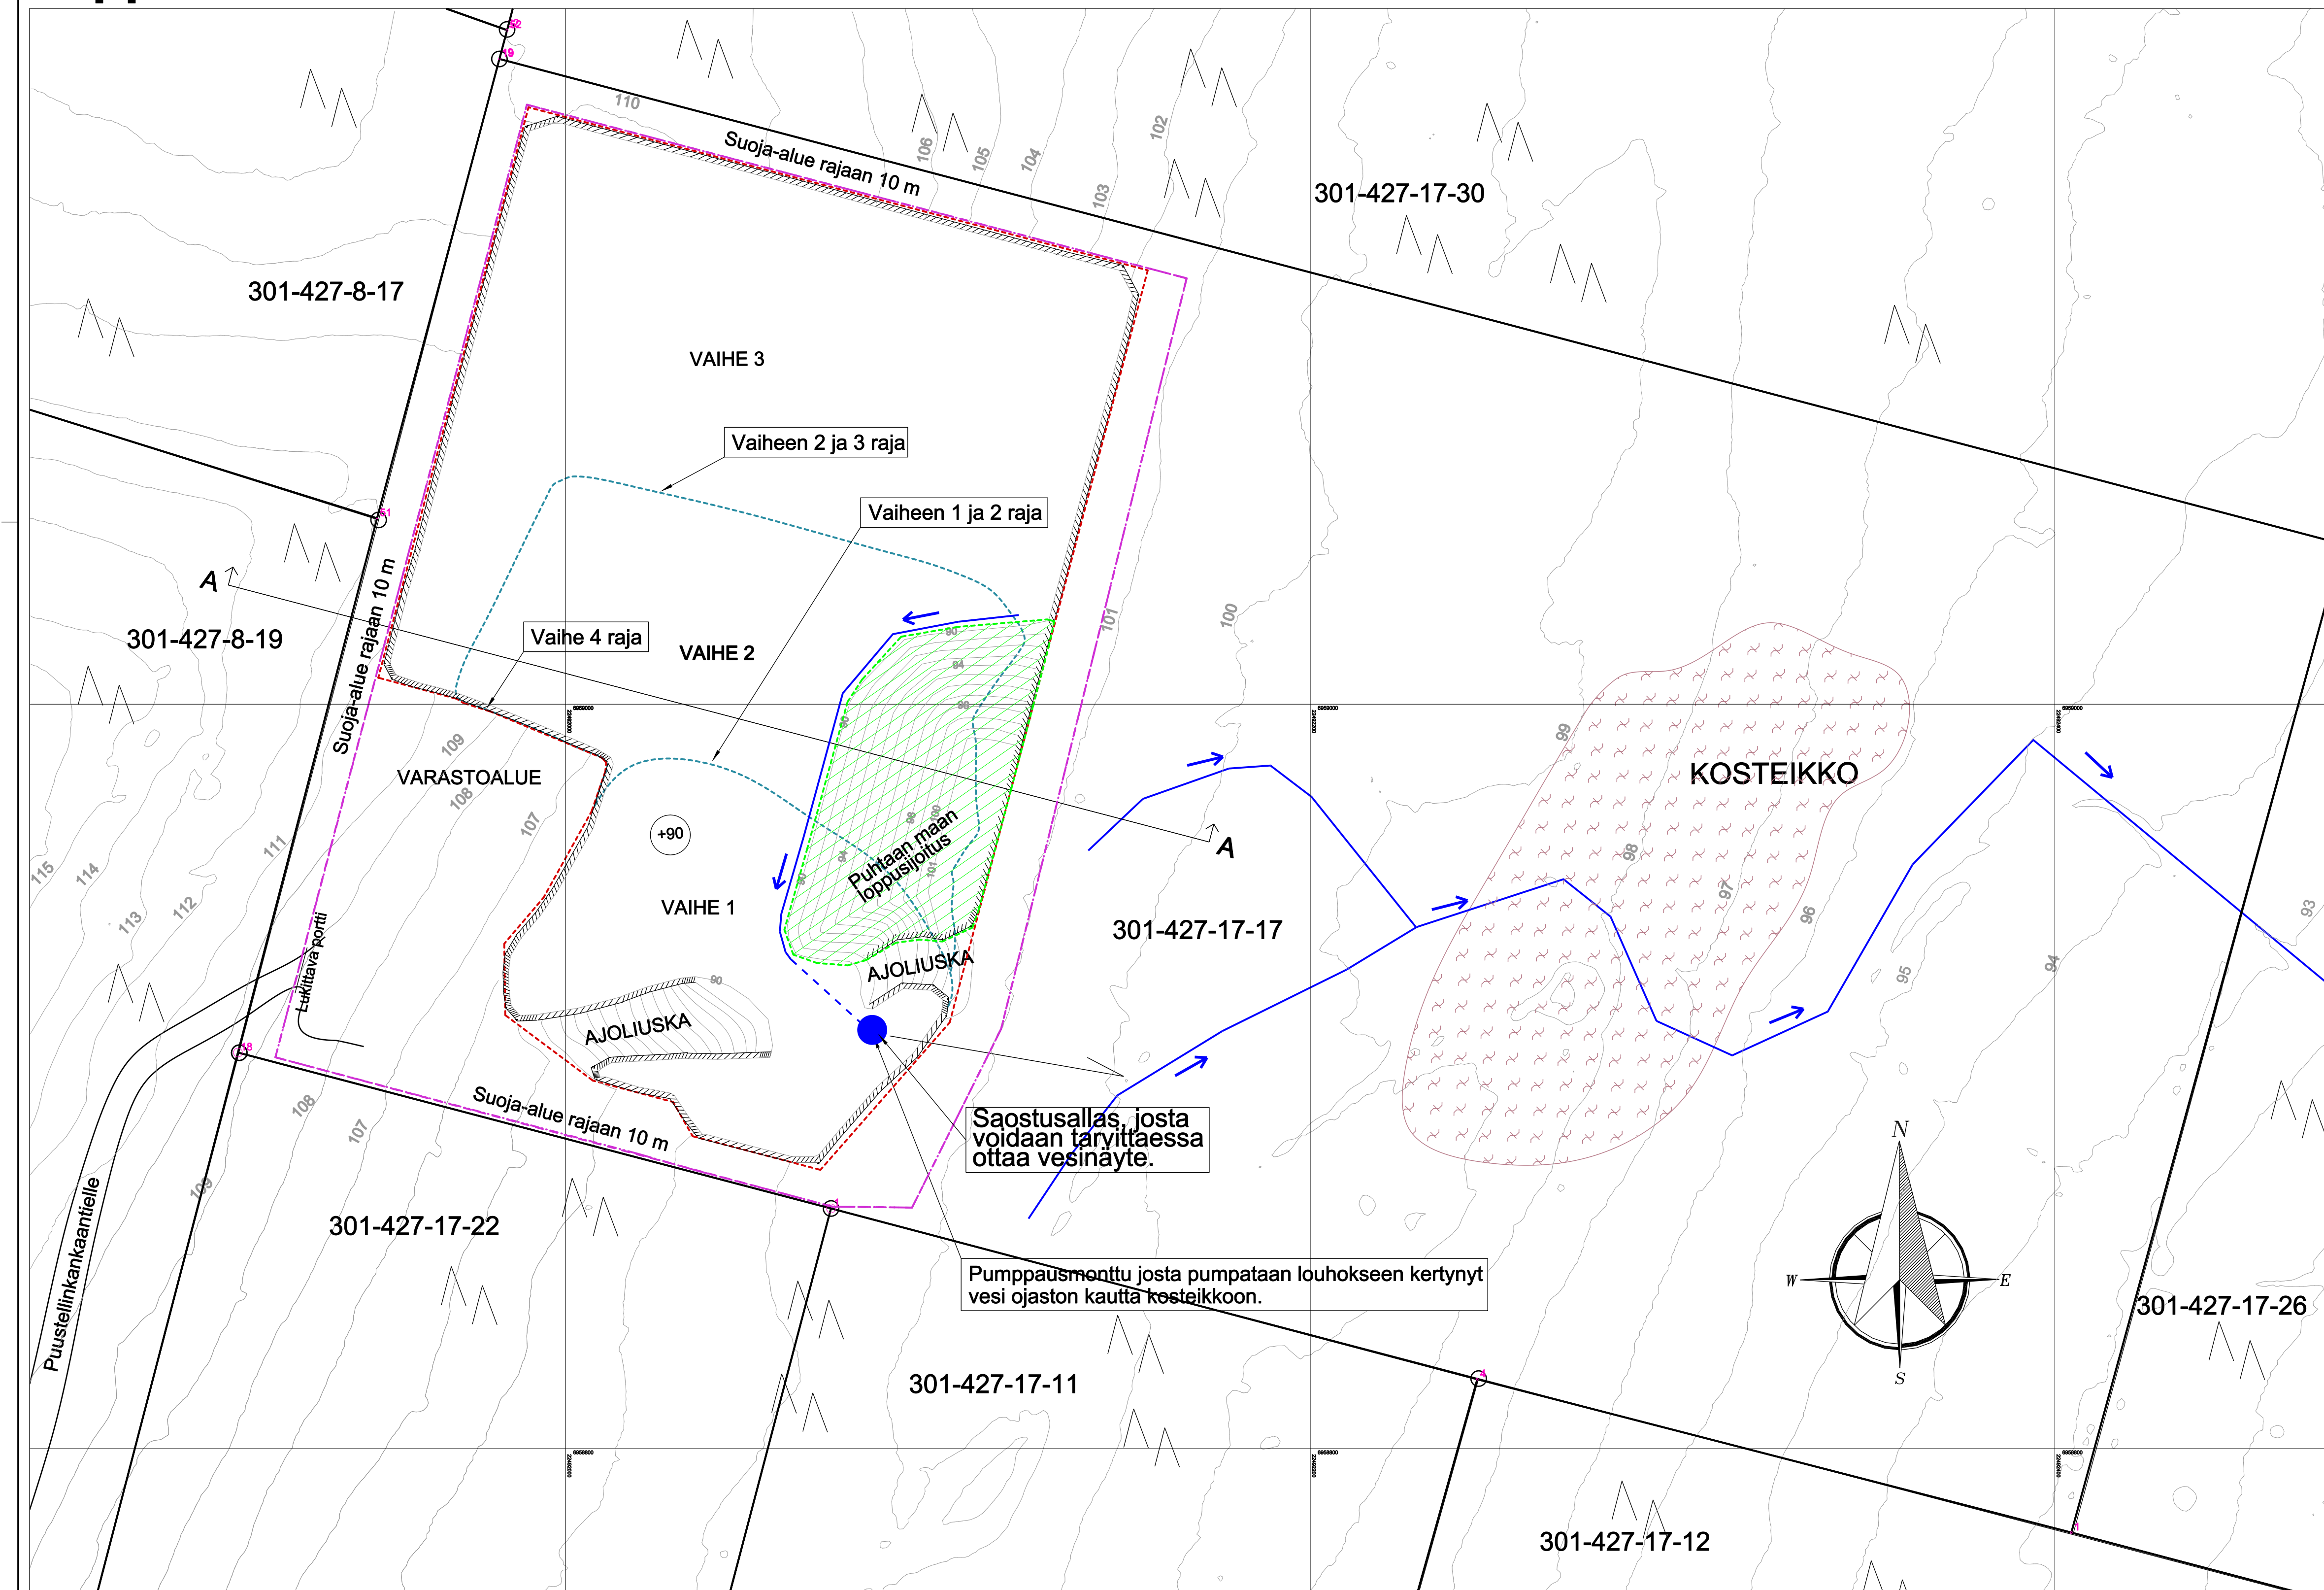

Tunnus	Muutos	Nimik.	Pvm.
Kosa/Kylä	Korttel/Tila	Tontti/Rno	Viranomaisen merkintä
Kurikka (Jurva)	Maunola	17-17	
Rakennusohjelmajärjestelmä	Pinustustaji		
SORASUUNNITELMA	MAA-AINESSUUNNITTELU		
Rakennuskohteen nimi ja osoite	Sisältö	Mittakaava	
Puustelinkangas Tikkalan sora Puustelinkankaantie 132 66330, Jurva	Lopputilanne	1:1000	
Mirjantie 9 61800 Kauhajoki	Piirt. JK	Suunnitteluala	Työn numero
	Tark. HP	MAA	400
	Hyv. RLK	Piirustuksen numero	01-02
Päiväys 05.05.2026	Jukka Kauhajoki		