



Nykytilanne 1:1000

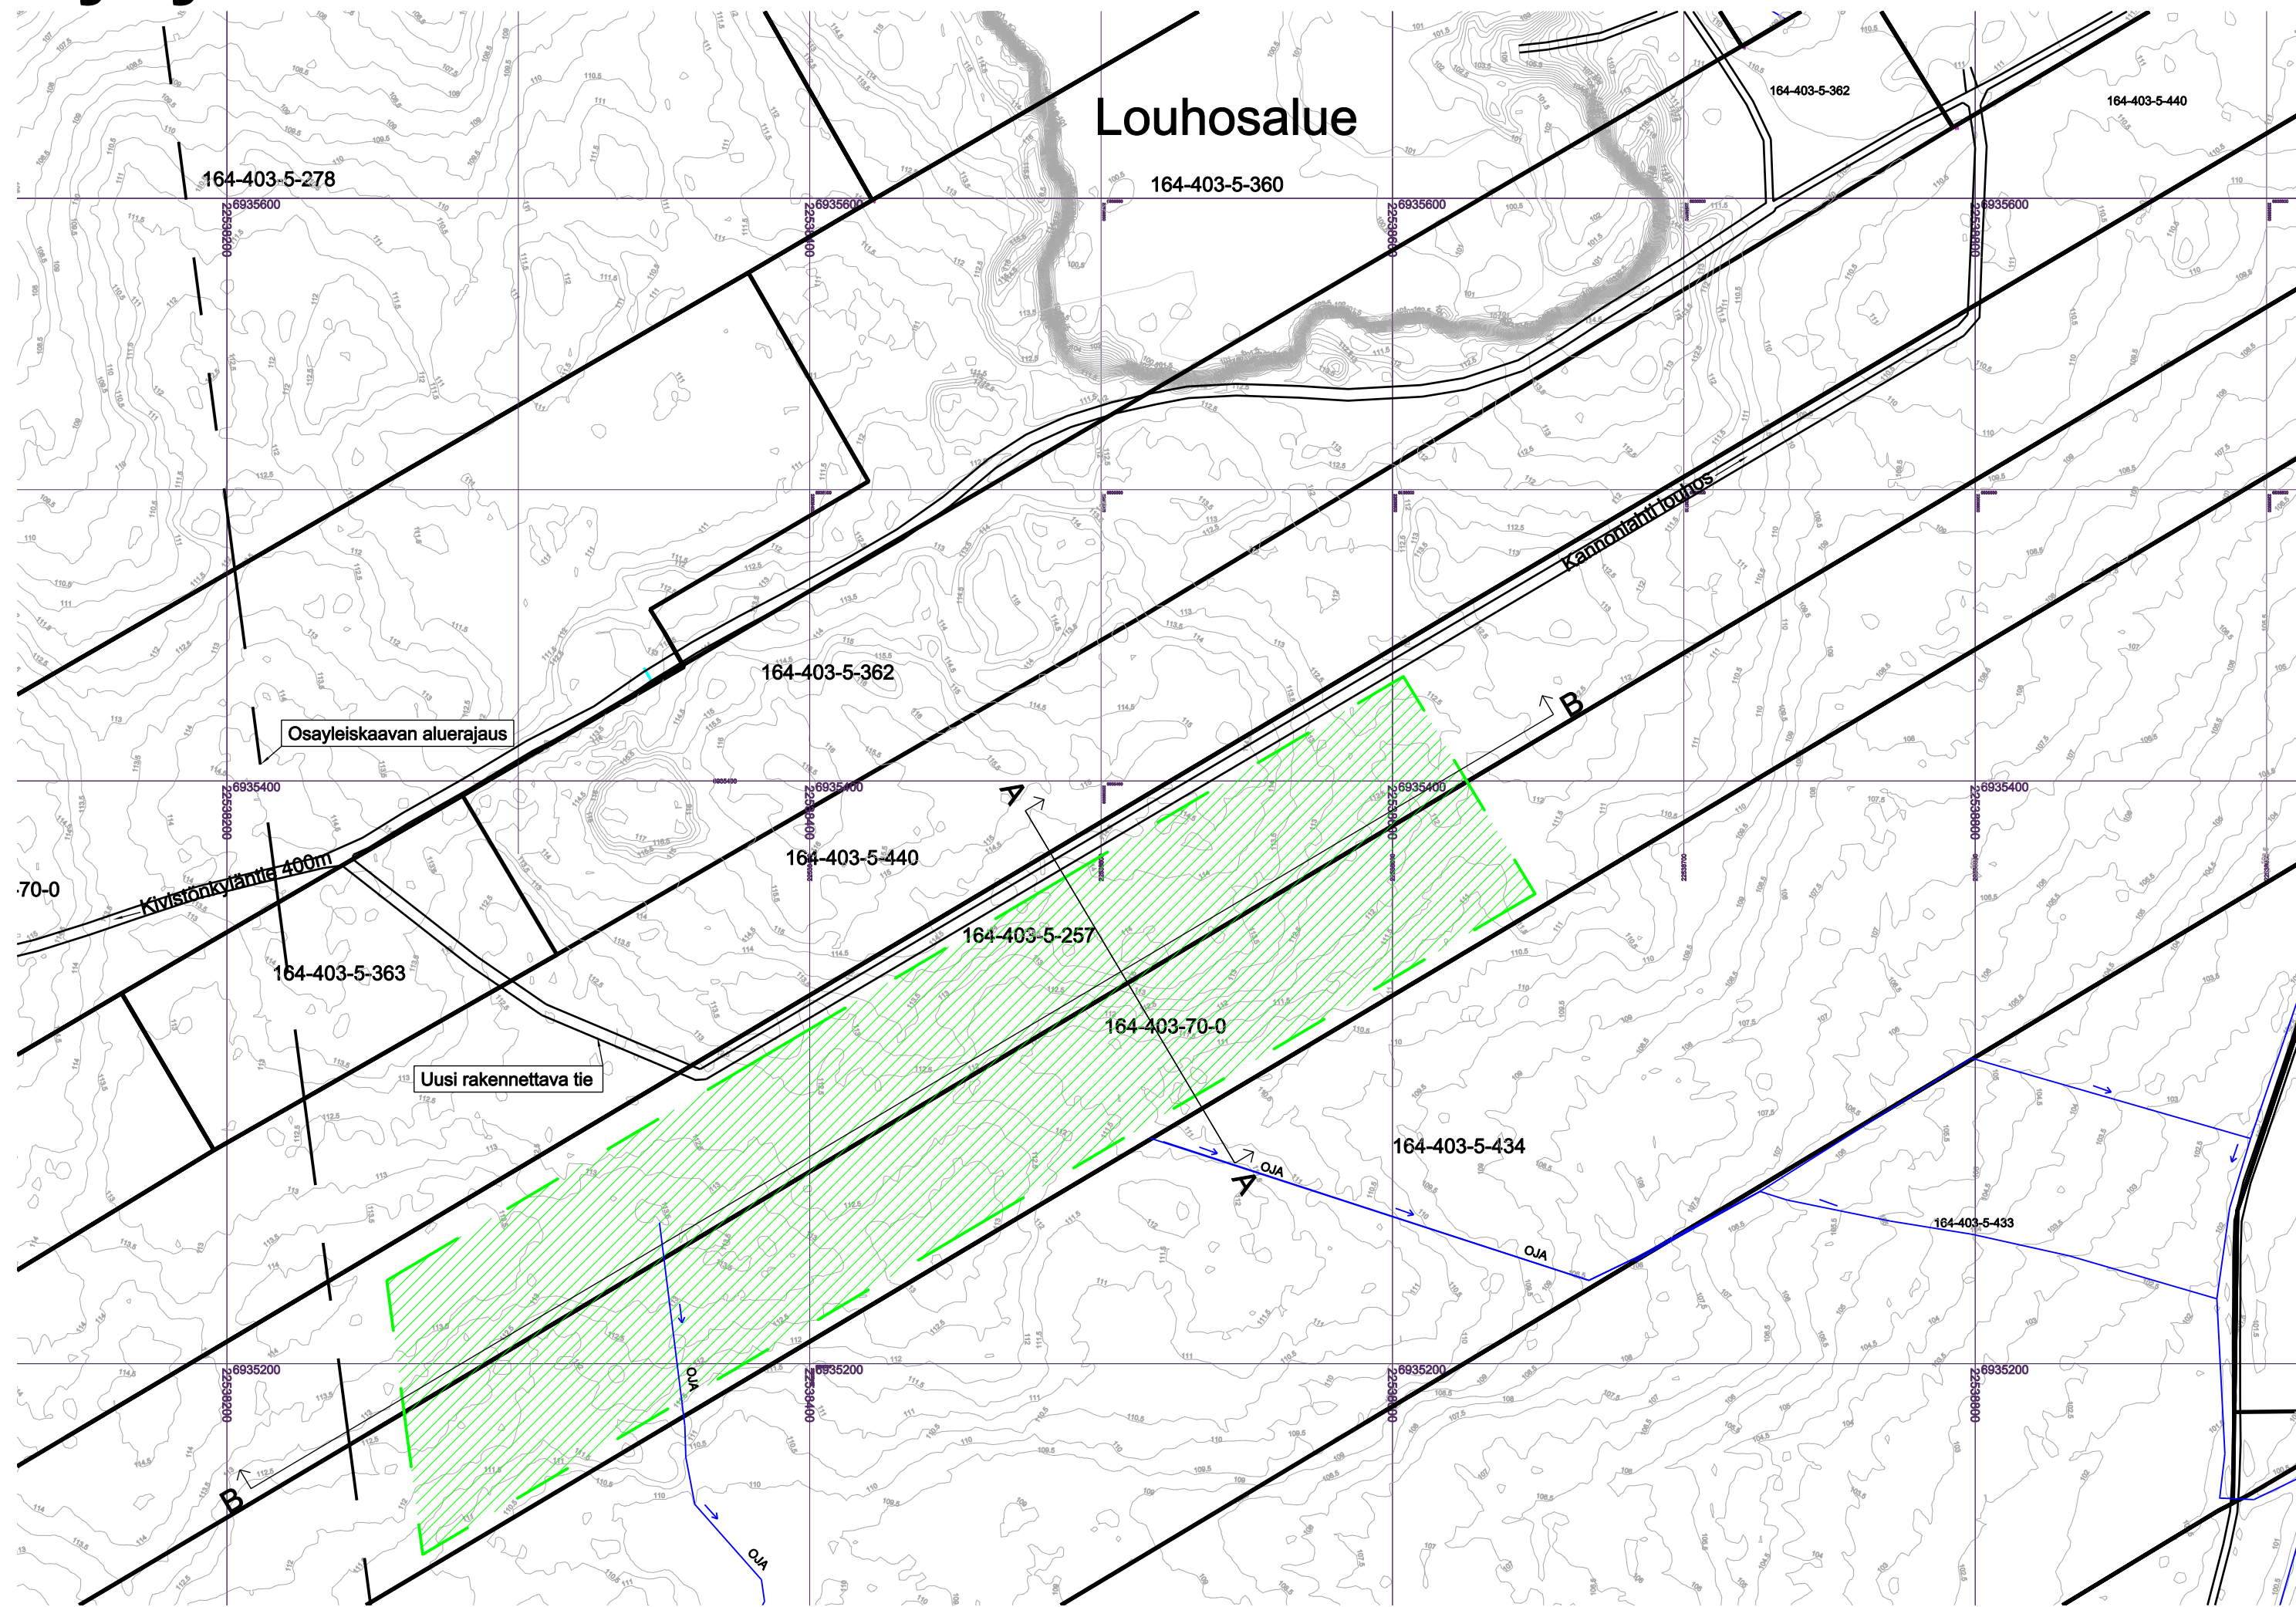

Lopputilanne 1:1000

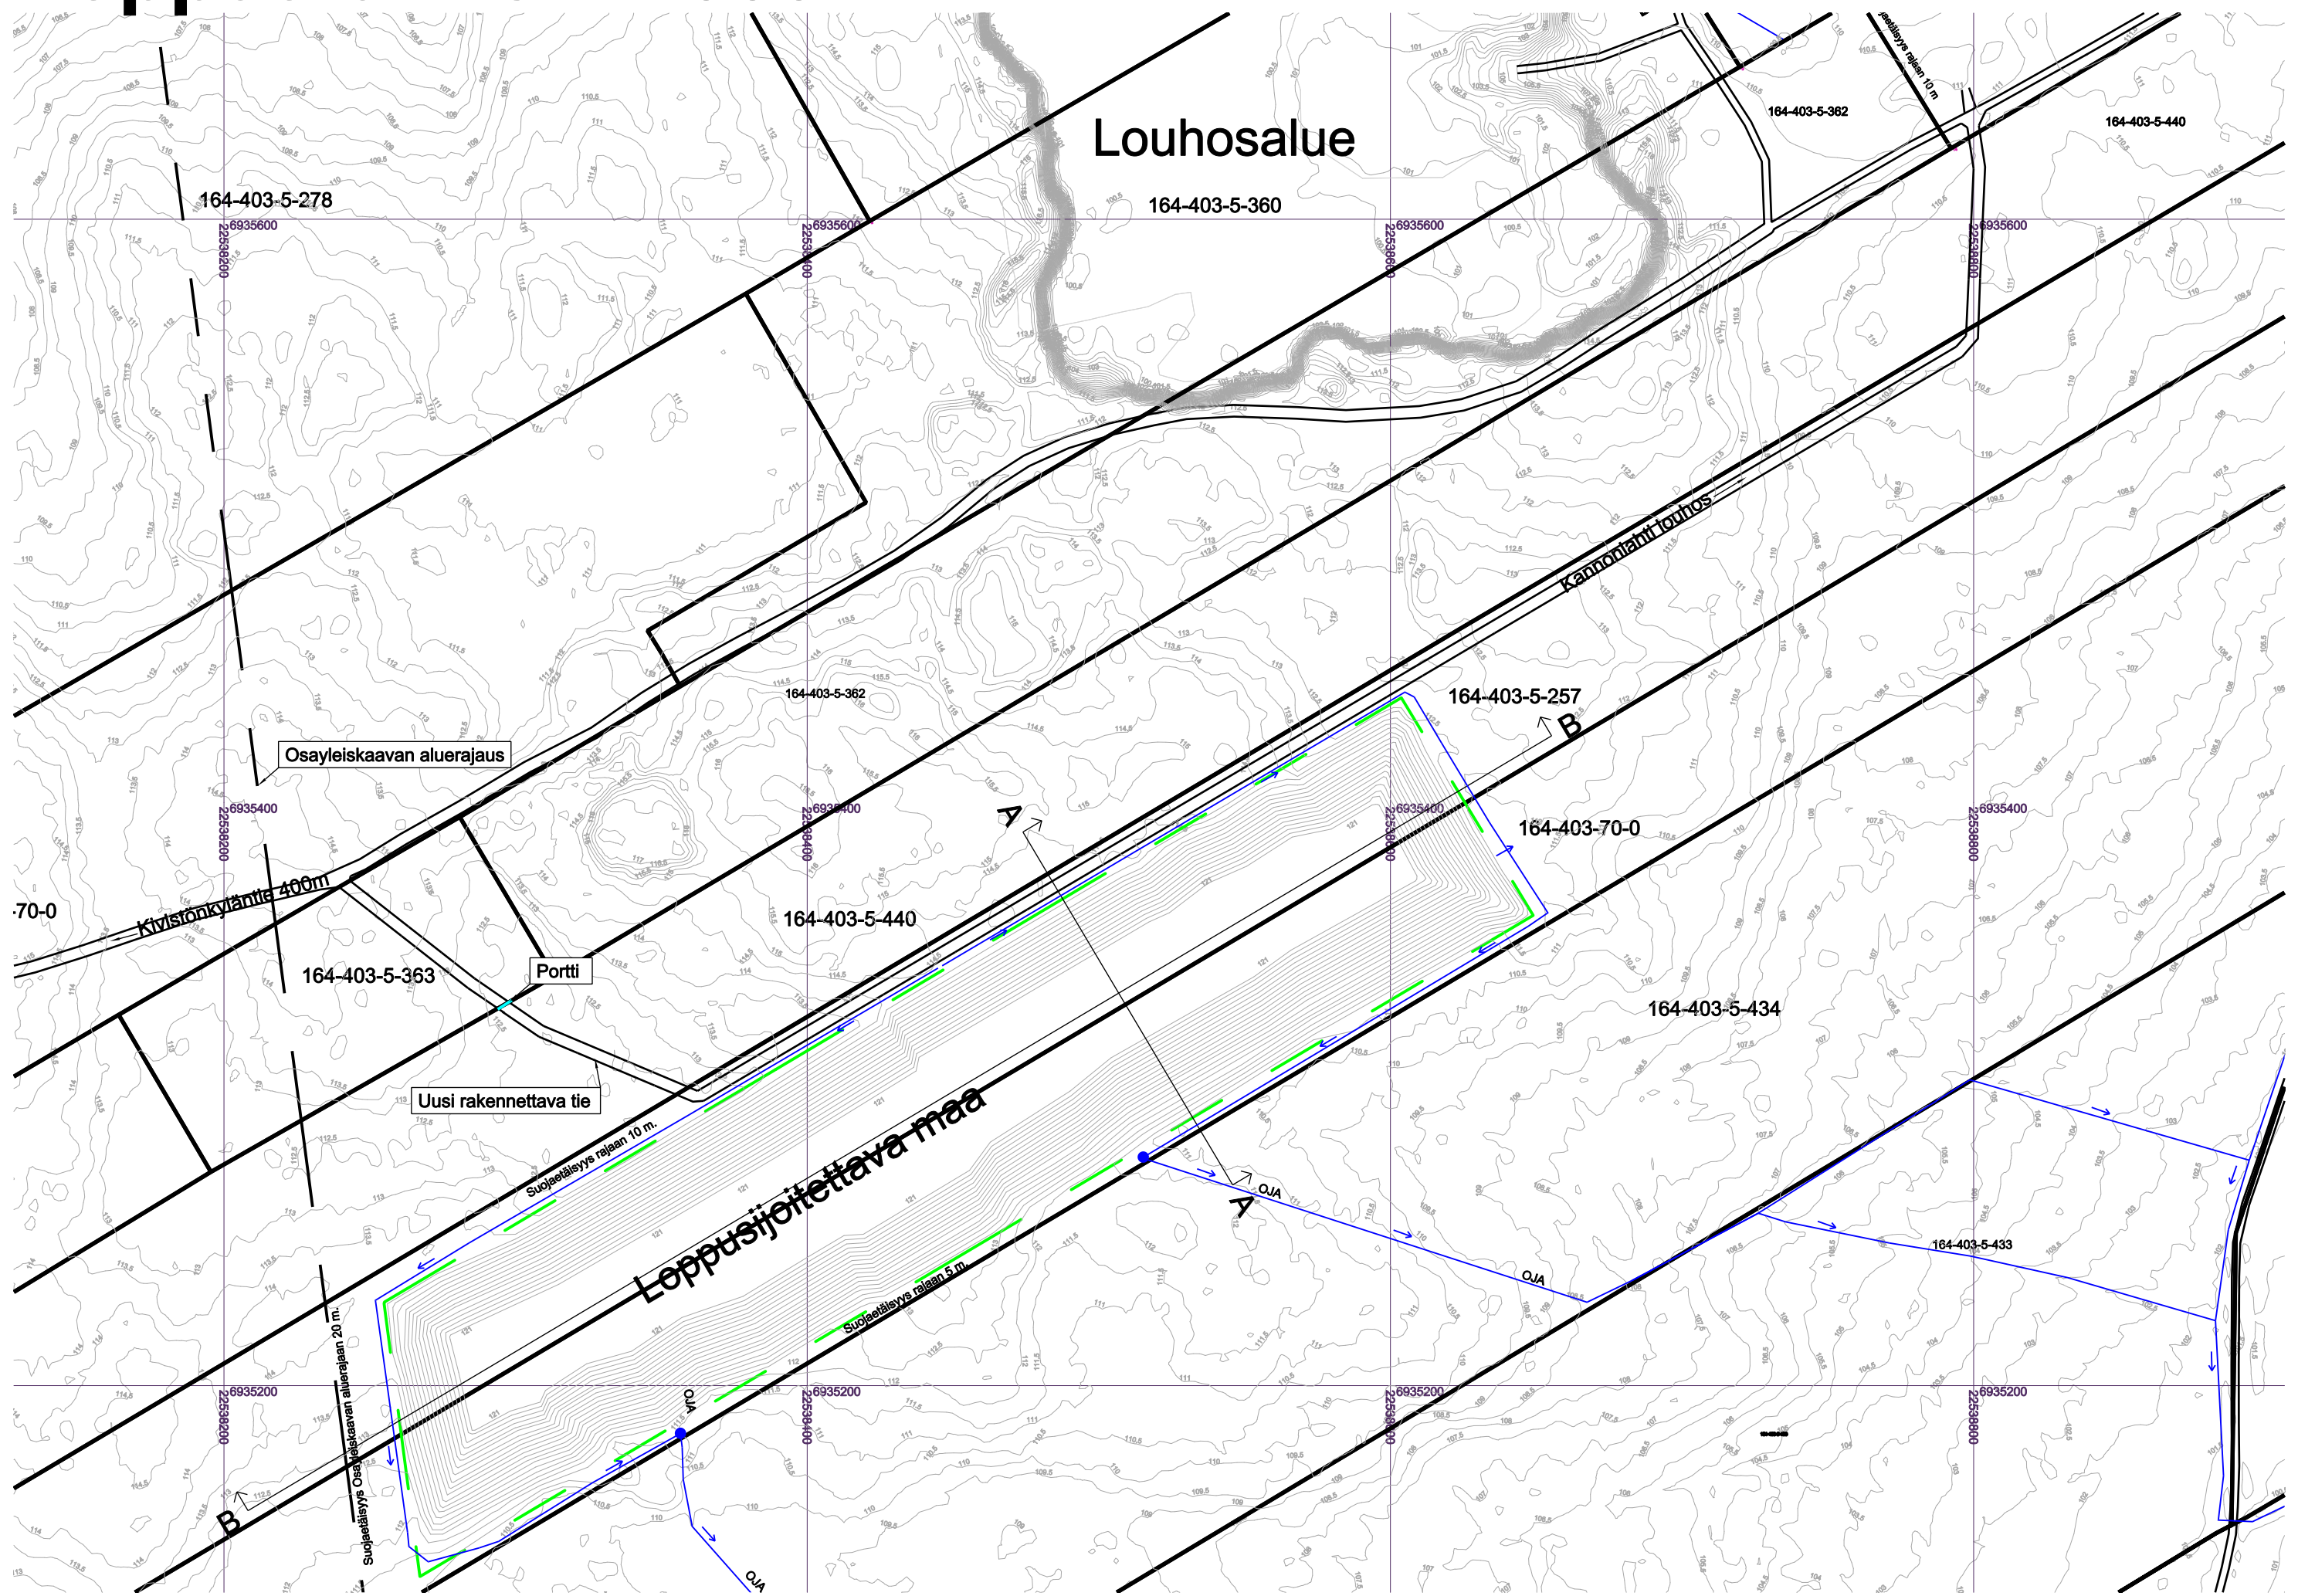

Kivelänkallio

Korkeusasetat ja määrät perustuvat saatavilla olevaan maanmittauslaitoksen laaserkeilausaineistoon (06/2026), Korkeusjärjestelmä N2000.

KUNTA: Kurikka
 KYLÄ: 164-403-70-7 (5,81 ha)
 TILAT: 164-403-5-257 (8,46 ha)

301-415-2-371 KIINTEISTÖN REKISTERINUMERO

- 85 KORKOMERKINTÖJÄ (N2000)
- RAJALINJA
- TOIMINTA-ALUEEN RAJA (3,70 ha)
- OTTOSUUNTANUOLI
- VARASTOKASOJA
- VESIOJA
- SAOSTUSALLAS

VARASTOITAVIA MATERIAALEJA

1. ALUE ON PUHTAAN MAAN SIIJOITUSPAIKKA JA SE METSITETÄÄN 2-3 VUODEN TOIMINNAN LOPUTTUA JA PAINUMISEN JÄLKEEN.
 LOPPUSIJOITETTAVAA MAATA n. 200 000 m³ eli noin 320 000 tonnia

Tunnus	Muutos	Nimik.	Pvm.
K.osa/Kylä	Korttel/Tila	Tontri/Rno	Viranomaisen merkintöjä
Kurikka/Jalasjärvi	164-403-5-257, 70-0		
Rakennustoimenpide	YMPÄRISTÖLUPA	Sisältö	Mittakaava
Rakennuskohteen nimi ja osoite	Kivelänkallio Kannonlahti Yhtiöt Oy Kivistönkyläntie 61600, Jalasjärvi	Nykytilanne Lopputilanne	1:1000 1:1000
		Suunnitteluala	Työn numero
		MAA	433
		Piirustuksen numero	01-01
		Muutos	
		Piir. JK	
		Tark. HP	
		Hyv. RLK	
Päiväys			
11.06.2026			

INSINÖÖRIT
 Mirjante 9
 61800 Kauhajoki

040 5596433 Riku
 040 5213116 Harri
Juha Kauhanen