

Kokousaika 12.8.2026 klo 17:00 - 19:15

Kokouspaikka Kampus

Jäsenet Yli-Nikkola Marko, puheenjohtaja
Hautala Niina
Huhtakallio Eeva
Kivelä Esa, poissa
Ollila Susanna
Pietilä Esko
Seilo Sari
Vuorenmäki Tero, varapuheenjohtaja
Vuori Anne

Muut osallistujat Pusa Anna-Kaisa, kaupunginjohtaja, poissa
Kandolin Olavi, kaupunginhallituksen puheenjohtaja
Kananoja Arja, kaupunginhallituksen edustaja
Tuomisto Janne, kaupungingeodeetti, esittelijä
Laiteenmäki Piia, rakennustarkastaja, esittelijä
Franttila Jonna, ympäristöinsinööri, esittelijä
Salonen-Isokorpi Miia, ympäristöinsinööri, esittelijä
Pihlaja Hannu, hallinnon suunnittelija, pöytäkirjanpitäjä

Laillisuus ja päätösvaltaisuus

Kokous todettiin laillisesti koolle kutsutuksi ja päätösvaltaiseksi.

Pöytäkirjantarkastajat Valittiin pöytäkirjantarkastajiksi Eeva Huhtakallio ja Anne Vuori.

Pöytäkirjantarkastus Pöytäkirja on tarkastettu sähköisesti.

Asiat 70 - 86

Pöytäkirjan varmennus

Marko Yli-Nikkola
Puheenjohtaja

Hannu Pihlaja
Pöytäkirjanpitäjä

Tero Vuorenmäki, § 71
Puheenjohtaja

Eeva Huhtakallio

Anne Vuori

Pöytäkirja yleisesti nähtävänä

Pöytäkirja on ollut nähtävänä kaupungin kirjaamossa 14.8.2026 klo 10.00 - 12.00 ja julkaistu yleisessä tietoverkossa 14.8.2026.

KURIKKA/1034/11.01.00/2026

76 § Ympäristölupa / Maankaatopaikka, Tikkalan sora, Puskalantie

Tikkalan sora hakee Kurikan kaupungin ympäristönsuojeluviranomaiselta ympäristönsuojelulain 27 §:n mukaista ympäristölupaa maankaatopaikkatoiminnalle. Suunniteltu toiminta sijoittuu Kurikan kaupungin Koskimäen kylässä sijaitsevalle kiinteistölle Mäkelä 301-415-2-371, osoite Puskalantie, Jurva. Kyseessä on uusi toiminta. Lisäksi hakija hakee YSL 199 §:n mukaista lupaa aloittaa toiminta vakuutta vastaan ennen päätöksen lainvoimaiseksi tuloa.

Hakemuksen mukaan alueen toiminta on puhtaan maan loppusijoitus maanlajitusalueelle. Alueelle tuodaan loppusijoitettavaa maata luvanhakijan omista urakointikohteista eikä alueelle sallita yleistä jätteenajoa.

Hakijalla on toiminta-alueen hallinta vuokrasopimuksella. Vuokra-alueen koko on 1 ha, josta 0,88 ha on maankaatopaikkatoiminnan täyttöalueena. Alueelle läjitetään yhteensä n. 21 000 m³ eli noin 36 000 tonnia ylijäämämaita. Vuotuinen maksimimäärä loppusijoitettavalle maalle on enintään 8 500 tonnia vuodessa. Alue metsitetään luonnonmukaiseksi 2-3 vuoden painumisen jälkeen.

Hakemus on kuulutettu Kurikan kaupungin verkkosivustolla 4.6. - 13.7.2026 välisenä aikana ja tieto kuulutuksesta on julkaistu Jurvan sanomissa. Hakemuksesta on annettu erikseen tieto rajanaapureille.

Lisätietoja Ympäristöinsinööri Jonna Franttila, 050 407 9834, jonna.franttila@kurikka.fi

Ympäristöinsinöörin ehdotus

Ympäristölautakunta myöntää Tikkalan soralle ympäristöluvan maankaatopaikkatoiminnalle liitteen mukaisesti.

Päätös Ehdotus hyväksyttiin.

Liitteet Ympäristölupa_Tikkala_Puskalantie
01-01 Nyky- ja lopputilanne
01-03 Leikkaukset

Muutoksenhaku

Valitusosoitus

Valitusviranomainen

Valitus tästä päätöksestä tehdään Vaasan hallinto-oikeudelle.

Vaasan hallinto-oikeus
Korsholmanpuistikko 43
PL 204, 65101 Vaasa
p. 029 56 42611
f. 029 56 42760

s-posti vaasa.hao@oikeus.fi

Valituksen voi tehdä myös hallinto- ja erityistuomioistuinten asiointipalvelussa osoitteessa
<https://asiointi.oikeus.fi/hallintotuomioistuimet>.

Valitusoikeus on:

- 1) asianosaisella;
- 2) rekisteröidyllä yhdistyksellä tai säätiöllä, jonka tarkoituksena on ympäristön-, terveyden- tai luonnonsuojelun taikka asuinympäristön viihtyisyyden edistäminen ja jonka toiminta-alueella kysymyksessä olevat ympäristövaikutukset ilmenevät;
- 3) toiminnan sijaintikunnalla ja muulla kunnalla, jonka alueella toiminnan ympäristövaikutukset ilmenevät;
- 4) valtion valvontaviranomaisella sekä toiminnan sijaintikunnan ja vaikutusalueen kunnan ympäristönsuojeluviranomaisella;
- 5) asiassa yleistä etua valvovalla viranomaisella;

Valitusaika ja valituksen perille toimittaminen

Valitusaika on **30 päivää** tämän päätöksen tiedoksisaannista (**21.8.2026**), sitä päivää lukuun ottamatta.

Valitusasiakirjat on toimitettava valitusviranomaiselle ennen valitusajan päättymistä klo 16.15. Jos valitusajan viimeinen päivä on pyhäpäivä, itsenäisyyspäivä, vapunpäivä, joului- tai juhannusaatto tai arkilauantai, saa valitusasiakirjat toimittaa ensimmäisenä sen jälkeisenä arkipäivänä. Omalla vastuulla valitusasiakirjat voi lähettää postitse tai lähetin välityksellä. Postiin valitusasiakirjat on jätettävä niin ajoissa, että ne ehtivät perille ennen valitusajan päättymistä. Jos valitusta ei ole tehty määräajassa, valitus voidaan jättää tutkimatta.

Valituskirjelmän sisältö ja allekirjoittaminen

Valitus on tehtävä kirjallisesti. Myös sähköinen asiakirja täyttää vaatimuksen kirjallisesta muodosta. Valituksen voi tehdä myös hallinto- ja erityistuomioistuinten asiointipalvelussa osoitteessa
<https://asiointi.oikeus.fi/hallintotuomioistuimet>.

Valitusviranomaiselle osoitettavassa valituskirjelmässä on ilmoitettava:

- valittajan nimi ja kotikunta- päätös, johon haetaan muutosta
- miltä kohdin päätökseen haetaan muutosta ja mitä muutoksia siihen vaaditaan tehtäväksi
- perusteet, joilla muutosta vaaditaan

Jos valittajan puhevaltaa käyttää hänen laillinen edustajansa tai asiamiehensä tai jos valituksen laatijana on joku muu henkilö, valituskirjelmässä on ilmoitettava myös tämän nimi ja kotikunta.

Valituskirjelmässä on ilmoitettava postiosoite ja puhelinnumero ja muut tarvittavat yhteystiedot. Jos valitusviranomaisen päätös voidaan antaa tiedoksi sähköisenä viestinä, yhteystietona pyydetään ilmoittamaan myös sähköpostiosoite.

Valittajan, laillisen edustajan tai asiamiehen on allekirjoitettava valituskirjelmä. Sähköistä asiakirjaa ei kuitenkaan tarvitse täydentää allekirjoituksella, jos asiakirjassa on tiedot lähettäjästä eikä asiakirjan alkuperäisyyttä tai eheyttä ole syytä epäillä. Asiamiehen on, jollei hän ole asianajaja tai yleinen oikeusavustaja, liitettävä valituskirjelmään valtakirja, jollei valittaja ole valtuuttanut häntä suullisesti valitusviranomaisessa.

Valituskirjelmän liitteet

Valituskirjelmään on liitettävä:

- päätös, johon haetaan muutosta valittamalla, alkuperäisenä tai jäljennöksenä
- todistus siitä, minä päivänä päätös on annettu tiedoksi tai muu selvitys valitusajan alkamisen ajankohdasta
- asiakirjat, joihin valittava vetoaa vaatimuksensa tueksi, jollei niitä ole jo aikaisemmin toimitettu viranomaiselle

Päätöstä koskevia pöytäkirjan otteita ja liitteitä voi pyytää Kurikan kaupungin kirjaamosta.

Kurikan kaupunki

PL 500, 61301 Kurikka

Mäkitie 47 A, 61300 Kurikka

sähköposti: kirjaamo@kurikka.fi

puh. 06 451 3555

Kirjaamon aukioloaika on maanantaista perjantaihin virka-aikana klo 9-15.

Oikeudenkäyntimaksu

Hallinto-oikeudessa valituksen käsittelystä perittävä oikeudenkäyntimaksu on 310 euroa. Mikäli hallinto-oikeus muuttaa valituksenalaista päätöstä muutoksenhakijan eduksi, oikeudenkäyntimaksua ei peritä. Maksua ei myöskään peritä eräissä asiaryhmissä eikä mikäli asianosainen on muualla laissa vapautettu maksusta. Maksuvelvollinen on vireillepanija ja maksu on valituskirjelmäkohtainen.

KURIKAN KAUPUNKI
Ympäristölautakunta
Paulaharjuntie 19, PL 500
61301 Kurikka

Ympäristölupapäätös
ympäristönsuojelulain 27 §:n mukaisessa
asiassa

Päätöksen antopäivä

14.8.2026

Asia

Ympäristönsuojelulain 27 § mukainen ympäristölupapäätös koskien ympäristölupahakemusta puhtaiden ylijäämämaiden loppusijoittamiseen (maankaatopaikka).

Hakija

Tikkalan sora
Talttakuja 3
66300 Jurva

Yhteyshenkilö:
Panu Tikkala

Sijainti

Suunniteltu toiminta sijaitsee Kurikan kaupungin Koskimäen kylässä sijaitsevilla kiinteistöllä Mäkelä 301-415-2-371, osoitteessa Puskalantie, Jurva.

Luvan hakemisen peruste

Toiminta on ympäristöluvanvaraista ympäristönsuojelulain 27 §:n 1 momentin ja ympäristönsuojelulain liitteen 1 taulukon 2 kohdan ja 13 f) (muu kuin taulukon 2 kohdissa 13 a, b ja e tarkoitettu jätelain soveltamisalaan kuuluvan jätteen käsittely, joka on ammattimaista tai laitosmaista) mukaan.

Lupaviranomaisen toimivalta

Kunnan ympäristönsuojeluviranomainen on toimivaltainen lupaviranomainen ympäristönsuojelusta annetun valtioneuvoston asetuksen 2 §:n kohdan 12 a) perusteella.

Asian vireilletulo

Ympäristölupahakemus on tullut vireille hakijan 19.5.2026 ympäristönsuojelun sähköiseen asiointipalveluun jättämällä ympäristölupahakemuksella.

Toiminnan kuvaus

Alueelle perustetaan puhtaan maa-aineksen loppusijoitusalue (maankaatopaikka), johon sijoitetaan ainoastaan pilaantumaton maa-ainesta. Maa-aineksia tuodaan hakijan omista urakointikohteista sekä perchedytettyjen kuljettajien toimesta.

Toimintaa koskevat luvat

Kyseessä on uusi toiminta. Toiminnalle ei ole aikaisempaa ympäristölupaa.

Alueen kaavoitustilanne

Jurvan kirkonkylän-Koskimäen osayleiskaavan luonnoksessa alue on merkitty Maa- ja metsätalousalueeksi (M).

Sijaintipaikka, sen ympäristöolosuhteet ja asutus

Toiminnan sijaintipaikka on kiinteistöllä Mäkelä 301-415-2-371, palstalla 3 sijaitsevalla vuokra-alueella (1,0 ha). Vuokrasopimus on voimassa 5.5.2041 asti. Alue sijaitsee Jurvan Koskimäen kylässä, osoitteessa Puskalantie.

Rajanaapurit ja niiden sijainti on esitetty liitepiirustuksessa 01-01. Lähimmät asutukset sijaitsevat pohjoisessa noin 350-380 metrin etäisyydellä alueesta. Etäisyydet on mitattu suunnitellun toiminta-alueen reunasta.

Alue ei sijaitse pohjavesialueella. Lähimmät pohjavesialueet sijaitsevat yli 2 km etäisyydellä toiminta-alueesta luoteeseen ja kaakkoon.

Laitoksen toiminta

Toiminta käsittää puhtaan maa-aineksen vastaanoton, kuljetuksen ja läjityksen suunnitellulle alueelle. Alueelle vastaanotetaan enintään 36 000 tonnia puhdasta maa-ainesta, ja vuosittainen vastaanottomäärä on noin 8 400 tonnia. Maa-aines kuljetetaan alueelle kuorma-autoilla, minkä jälkeen saapuvat kuormat tarkastetaan aistinvaraisesti ennen niiden läjittämistä hyväksytyjen suunnitelmien mukaisesti. Toiminnan päätyttyä alue viimeistellään ja metsitetään.

Toiminta-aika

Toimintaa harjoitetaan pääsääntöisesti arkipäivisin maanantaista perjantaihin klo 6.30–21.00. Poikkeuksellisesti toimintaa voidaan harjoittaa lyhytaikaisesti myös viikonloppuisin klo 8.00–16.00.

Vedenhankinta, viemärointi ja liikennejärjestelyt

Vedenhankintaan tai viemärointiin ei alueella ole tarvetta.

Toiminnassa hyödynnetään nykyistä tieverkostoa.

Päästöt, kuormitus ja jätteet

Toiminnasta ei aiheudu suoria päästöjä vesistöihin, ja alueen pintavedet johdetaan käsiteltäväksi saostusaltaan kautta ennen niiden johtamista ympäristöön. Ojaston purkukohdassa on aina noin 1,5 m³ "saostusallas", joka mahdollistaa myös tarvittaessa vesinäytteen oton.

Ilmaan kohdistuvat päästöt rajoittuvat työkoneiden ja kuljetuskaluston aiheuttamiin vähäisiin pakokaasupäästöihin. Toiminnasta ei arvioida aiheutuvan päästöjä maaperään, eikä alueella varastoida polttoaineita tai muita ympäristön pilaantumisen vaaraa aiheuttavia aineita. Työkoneiden huoltoa tai tankkausta ei suoriteta alueella. Mikäli tankkausta suoritetaan satunnaisesti, levitetään HDPE kalvo tankattavan työkoneen alle. Tankkaus suoritetaan siirrettävästä kaksivaippaisesta säiliöstä.

Toiminnan melu- ja mahdolliset värinävaikutukset aiheutuvat pääasiassa maa-ainesten kuljetuksista sekä alueella käytettävistä työkoneista. Vaikutusten arvioidaan kuitenkin pysyvän tavanomaisella tasolla ja toimintaa koskevien lupamääräysten mukaisina. Alueella vastaanotetaan ainoastaan puhdasta maa-ainesta (EWC 17 05 04). Toiminnassa syntyvät vähäiset talousjätteet kerätään ja toimitetaan asianmukaiseen jätehuoltoon ja edelleen hyväksyttyyn käsittelyyn.

Arvio toimintaan liittyvistä ympäristöriskeistä, onnettomuuksien estämiseksi suunnitelluista toimista sekä toimista häiriötilanteessa

Ulkopuolisten pääsy alueelle estetään alueelle johtavan puomin avulla.

Vaikutuksen ympäristöön

Hakijan mukaan toiminnasta ei ole vaikutusta yleiseen viihtyvyyteen ja ihmisten terveyteen. Toiminnasta ei ole myöskään vaikutuksia luontoon ja luonnonsuojeluarvoihin muuten kuin positiivisessa merkityksessä, koska alue metsitetään luonnonmukaiseksi 2-3 vuoden kuluttua painumisen jälkeen.

Hakemuksessa on esitetty, että toiminnasta ei ole vaikutuksia vesistöön, ilmaan ja maaperään. Melun ja värinän osalta on myös todettu, että toiminnasta ei ole haittavaikutuksia.

Tarkkailu ja raportointi

Hakijan mukaan tarkkailua ja raportointia tehdään lupaehtojen mukaisesti.

Asian käsittely

Asia on tullut vireille 19.5.2026 hakijan ympäristönsuojeluviranomaiselle jättämällä hakemuksella. Hakemusta on täydennetty 25.5.2026 loppusijoitettavan maan vuotuisella enimmäismäärällä ja 1.6.2026 toiminnan aloittamislupahakemuksella ennen luvan lainvoimaiseksi tuloa.

Hakemus on kuulutettu 4.6. – 13.7.2026 välisenä aikana Kurikan kaupungin internet-sivustolla. Hakemuksen vireillä olosta on ilmoitettu myös Jurvan sanomissa. Lisäksi tiedote ympäristöluvan vireilläolosta on postitettu suoraan seuraavien kiinteistöjen omistajille:

Kiinteistö RN:o

Poro	301-415-1-3
Viinämäki	301-415-2-7
Hakaneva	301-415-2-103
Tapion tila	301-415-2-427
Suojala II	301-415-4-3
Harakkaluhta	301-433-8-67

Lausunnot, muistutukset ja mielipiteet

Hakemuksesta on pyydetty lausunto terveydensuojeluviranomaiselta, joka on puoltanut hakemusta.

Hakemuksesta on tullut yksi muistutus. Muistutuksessa vastustetaan hakemuksen mukaista toimintaa ja tuodaan esille toiminnasta mahdollisesti aiheutuvat pöly-, melu- ja hajuhaitat. Lisäksi toiminnan pelätään houkuttelevan myös muiden jätteen ajamiseen maankaatopaikalle, kuten siipikarjan raatoja ja viljankuivaamon jätettä. Haittoja pelätään aiheutuvan myös Puskalantien tierungolle.

Hakijalta on pyydetty vastine jätetystä muistutuksesta ja toteaa seuraavaa:

Hakija katsoo, ettei muistutuksessa ole esitetty sellaisia ympäristönsuojelulakiin perustuvia seikkoja, jotka estäisivät ympäristöluvan myöntämisen. Muistutuksessa esitetyt väitteet perustuvat pääosin oletuksiin toiminnan mahdollisista vaikutuksista. Väitteiden tueksi ei ole esitetty selvitystä, joka osoittaisi hakemuksessa esitettyjen tietojen tai asiantuntija-arvioiden olevan virheellisiä tai puutteellisia.

Hakemuksessa on arvioitu toiminnan vaikutukset liikenteeseen, meluun, pölyyn, pinta- ja pohjavesiin sekä lähialueen asutukseen. Toiminta on suunniteltu siten, ettei siitä aiheudu ympäristönsuojelulaissa tarkoitettua merkittävää ympäristön pilaantumista tai sen vaaraa eikä naapureille kohtuutonta rasitusta. Lupaa haetaan puhtaiden maa-ainesten loppusijoitusalueelle.

Toiminnasta aiheutuvat melu- ja pölyvaikutukset ovat tavanomaisia ja niitä ehkäistään asianmukaisin toimintatavoin. Puhtaiden maa-ainesten vastaanottamisesta ei aiheudu hajuhaittoja. Liikenteen vaikutukset on arvioitu hankkeen valmistelun yhteydessä, ja liikenteen lisääntyminen on arvioitu ainoastaan maltilliseksi. Sen ei arvioida aiheuttavan merkittäviä muutoksia liikenteen sujuvuuteen tai toimivuuteen. Liikennöinti tapahtuu yleisellä tieverkolla eikä yksityisellä tiellä. Pelkkä liikennemäärän lisääntyminen ei myöskään osoita tien kantavuuden heikkenemistä tai tien vaurioitumista, eikä muistutuksessa ole esitetty selvitystä tällaisen johtopäätöksen tueksi. Tieosuudella on myös muuta aktiivista teollisuutta (yritystoimintaa) sekä kuorma-autoliikennettä ja tie on päällystetty/kestopäällystetty (asfaltti), joka myös osaltaan minimoi mahdollisia pölyvaikutuksia. Puskalantiella on toteutettu muutama vuosi sitten tienparannusprojekti, jolloin tierunko mm. Hautalan kuorma-autohallin kohdasta on vahvistettu sekä päällystys on osaltaan uudistettu tällöin. Maankaatoalue ei myöskään sijaitse välittömästi asutuksen tms. läheisyydessä.

Alueella vastaanotetaan ainoastaan luvassa hyväksyttäviä puhtaita maa-aineksia ja mahdollisia muita luvassa määriteltyjä materiaaleja. Vastaanotettavat kuormat tarkastetaan, eikä alueelle oteta vastaan luvan vastaisia jätteitä. Jos maakuorman epäillään tulevan kohteesta, jossa maaperä voi olla pilaantunutta vaaditaan asiakkaalta todistus materiaalin pilaantumattomuudesta tai vaihtoehtoisesti toteutetaan Tikkalan soran toimesta maa-ainesten laadunvarmistuskokeet ennen vastaanottoa alueelle.

Toimintaa harjoitetaan ympäristöluvan ehtojen mukaisesti, ja viranomaiset valvovat toimintaa. Alue on suljettu ulkopuolisilta lukitulla portilla, joka pidetään lukittuna aina, kun paikalla ei ole yrityksen henkilökuntaa. Hakija ei harjoita maataloutta eikä omista myöskään eläintilaa, viljankuivaamoja tai siipikarjatuotantoa. Ympäristölupaa varten on tehty myös maanvuokrasopimus, jonka mukaan maa-alue on hakijan yksinomaisessa hallinnassa.

Toimintaa harjoitetaan pääasiassa arkipäivisin klo 6.30–21.00. Viikonloppuisin liikennettä voi olla tilapäisesti klo 8.00–16.00. Hakija sitoutuu harjoittamaan toimintaa voimassa olevan lainsäädännön ja ympäristöluvan ehtojen mukaisesti. Muistutuksessa

esitetyt väitteet eivät osoita, että toiminnasta aiheutuisi ympäristönsuojelulaissa tarkoitettua kohtuutonta haittaa tai muuta sellaista vaikutusta, joka estäisi luvan myöntämisen. Pelkkä epäily mahdollisista haitoista tai yleinen vastustus ei muodosta oikeudellista estettä luvan myöntämiselle, vaan lupaharkinta perustuu asiassa esitettyyn selvitykseen ja sovellettavaan lainsäädäntöön.

Edellä esitetyin perustein hakija katsoo, ettei muistutuksessa ole esitetty sellaisia uusia tai oikeudellisesti merkityksellisiä seikkoja, jotka antaisivat aiheutta muuttaa hakemusta tai estäisivät ympäristöluvan myöntämisen.

Tarkastus

Paikalla ei ole tehty lupaharkintaan liittyvää tarkastusta.

Ympäristölautakunnan ratkaisu

Ympäristölautakunta myöntää Tikkalan soralle ympäristönsuojelulain 27 §:n mukaisen luvan kiinteistölle Mäkelä 301-415-2-371 sijaitsevalle vuokra-alueelle sekä ympäristönsuojelulain 199 §:n mukaisen luvan aloittaa toiminta ennen päätöksen lainvoimaiseksi tuloa. Lupa myönnetään hakemuksen mukaisesti, ellei lupamääräyksissä toisin määrätä. Toiminnassa tulee toimia hakemuksen mukaisesti ja annettuja lupamääräyksiä noudattaen.

LUPAMÄÄRÄYKSET

Toiminta:

1. Lupa oikeuttaa pilaantumattomien maa- ja kiviaineksien pysyvän sijoittamisen suunnitelmakartassa esitetylle alueelle (jätenimike 17 05 04). Alueelle sijoitettava määrä on maksimissaan 36 000 tonnia koko toiminta-aikana. (YSL 52 §)
2. Toiminnanharjoittajan on ennen toiminnan aloittamista asetettava ympäristönsuojeluviranomaisen hyväksymä 2 000 euron vakuus, mikäli toiminta aloitetaan ennen päätöksen lainvoimaiseksi tuloa. Vakuuden tulee olla voimassa siihen saakka, kunnes lupapäätös on saanut lainvoiman ja lupamääräyksen 22 mukainen toiminnan vakuus on hyväksytty. (YSL 52, 199 §)

Alueen rakentaminen:

3. Maankaatopaikka toteutetaan luvan liitteenä olevan suunnitelman mukaisesti. Maankaatopaikan täyttöalue on merkittävä maastoon reunatolpilla. Maankaatopaikalla läjitys on suunniteltava ja toteutettava siten, että estetään ja torjutaan haitat ja vaaratilanteet, kuten sortumat, täyttöpenkereen puutteellinen vakaus ja veden lammikoituminen alueelle. (YSL 52 §)
4. Alueelle tuotavat maa-ainekset tulee tasata ja tiivistettävä säännöllisesti niin, että täyttöalueella ei tapahdu vaaraa aiheuttavia painumia. Täytön tulee tapahtua järjestelmällisesti. Valmiin maa-ainestäytön luiskaltevuuden tulee olla hakemuksen mukaisesti 1:3 tai loivempi. Maisemointia on tehtävä mahdollisuuksien mukaan samanaikaisesti läjityksen edetessä. (YSL 52 §)

Toiminta-aika ja toimintaa koskevat määräykset:

5. Toimintaa saa harjoittaa arkipäivisin (ma-pe) klo 6.30–21.00 välisenä aikana sekä tarvittaessa viikonloppuisin klo 8.00–16.00. Toiminta ei ole sallittua arkipäivinä. (YSL 52 §) 11

6. Maankaatopaikalla ei saa vastaanottaa, varastoida tai hyödyntää muita kuin hakemuksessa mainittua puhdasta ylijäämämaata. Toiminnanharjoittajan on oltava selvillä jokaisesta alueelle tuotavasta kuormasta ja varmistettava etteivät ne sisällä ympäristölle tai terveydelle vaarallisia aineita. Kuormien alkuperästä, laadusta ja määrästä on pidettävä kirjaa. Jätteiden tuonnin alueelle on oltava valvottua.

Maankaatopaikalle sijoitettavista maa-aineksista tulee ottaa tarvittaessa näyte. Maa-aineksen sisältämien haitta-aineiden pitoisuuksien on alitettava valtioneuvoston asetuksessa (214/2007) maaperän pilaantuneisuuden ja puhdistustarpeen arvioinnista säädetyt alemmat ohjearvot. (YSL 6, 52, 58§)

7. Toiminnassa on huolehdittava, että vieraslajit eivät pääse leviämään ympäristöön. Maa-aines, jossa on vieraslajien kasvinosia (mm. siemeniä, juurakoita ja kasvinosia), tulee haudata läjitysalueelle niin, että kasvilla ei ole edellytyksiä kasvamiselle tai leviämislle. Maa-ainekset tulee peittää välittömästi. Hautaaminen tulee aina tehdä vähintään kahden (2) metrin syvyyteen lopullisesta pinnankorkeudesta. Nämä alueet on merkittävä käyttöpäiväkirjan karttaan sekä läjitysalueelle, jotta seuraavaa läjitystä ei kaiveta samaan paikkaan.

Maankaatopaikka-aluetta tulee tarkkailla kasvukaudella ja jos havaitaan maanpinnalla vieraslajikasvustoa, on se poistettava saman kasvukauden aikana. Toimenpiteet tulee merkitä käyttöpäiväkirjaan ja raportoida vuosiraportoinnin yhteydessä. (YSL 6, 7, 8, 20, 52 ja 62 §)

8. Ulkopuolisten pääsy alueelle on estettävä lukittavalla puomilla tai muulla vastaavalla järjestelyllä. Toiminnanharjoittaja on vastuussa siitä, ettei alueelle tuoda sinne kuulumatonta jätettä. Muut jätteet, jota ei ole lupa vastaanottaa, on palautettava kuorman tuojalle tai toimitettava paikkaan, jolla on lupa ottaa vastaan kyseistä jätettä. (YSL 52, 58§)

Määräykset pilaantumisen ehkäisemiseksi:

9. Toiminta tulee järjestää siten, ettei siitä aiheudu maaperän, pintavesien tai pohjavesien pilaantumisvaaraa, terveydellistä haittaa, epäsiisteyttä, roskaantumista, pöly- tai meluhaittaa tai muuta ympäristön pilaantumisen vaaraa. (YSL 7, 52, 58§, JL 72 ja 73§)
10. Maa-ainekset on kuljetettava ja läjitettävä siten, että maa-ainesta tai pölyä ei leviä muualle ympäristöön. Tarvittaessa läjitettäviä maamassoja on kasteltava pölyämisen estämiseksi tai pölyäminen on estettävä muulla toimivalla tavalla. (YSL 52 §)
11. Laitoksen toiminnasta aiheutuva melu, toiminnan vaatima liikenne mukaan lukien ei saa lähimpien kiinteistöjen pihalla ylittää A-painotetun ekvivalenttitason LAeq päiväohjearvoa 55 dB. (YSL 49 ja 52 §)
12. Alueella saa säilyttää vain työkoneiden käyttöä varten tarvittava määrä polttonestettä. Alueella säilytettävien polttonestesäiliöiden tulee olla kaksoisvaippasäiliöitä tai ne tulee varustaa valuma-altaalla. Säiliöt on varustettava ylitäytönestimillä ja tankkauslaitteisto lukittavilla sulkuventtiileillä. (YSL 52, 66 §)

13. Maankaatopaikalla muodostuvat hulevedet on kerättävä ja johdettava hallitusti laskeutusaltaaseen ennen niiden johtamista purkuojaan. Alueen kuivatusvesiä keräävä laskeutusallas tulee mitoittaa vastaamaan alueelta tulevia kuivatusvesiä. Laskeutusallas on pidettävä asianmukaisessa kunnossa ja huolehdittava siitä, että veden viipymä altaassa on riittävä hienoaineksen laskeutumiseksi. Altaan pohjalle laskeutunut liete on poistettava kerran vuodessa.

Hulevedet on käsiteltävä ja niiden virtaama tasattava niin, ettei vedestä aiheudu purkualueen liettymistä, vettymistä tai muuta haittaa eikä alueen avo-ojien pintaveden kiintoaine- tai muun kuormituksen haitallista lisääntymistä. Maankaatopaikalta lähtevistä vesistä täytyy olla mahdollista ottaa tarvittaessa näyte. Suunnitelma laskeutusaltaan sijoittamisesta ja mitoittamisesta tulee olla ympäristövalvonnan hyväksymä, ennen sen kaivamista. Ojien ja saostusaltaan tulee olla valmiina ennen toiminnan aloittamista.

Toiminnanharjoittajan on osallistuttava alueen ojien kunnossapitoon siltä osin kuin tarve johtuu maankaatopaikan vesien johtamisesta. (YSL 52, 66 §)

14. Toiminnanharjoittajan tulee välittömästi ilmoittaa valvovalle viranomaiselle, jos onnettomuudesta tai muusta siihen rinnastettavasta syystä aiheutuu päästöjä tai syntyy jätettä siten, että siitä voi aiheutua ympäristön pilaantumisen vaaraa.

Ympäristövahingon tapahtuessa tai vahingon vaaran uhatessa toiminnanharjoittaja on velvollinen ryhtymään viipymättä toimenpiteisiin vahingon torjumiseksi tai sen toistumisen estämiseksi. (YSL 15, 52§)

Kirjapito ja toiminnan tarkkailu:

15. Toiminnasta on pidettävä kirjaa. Vuosiyhteenvedon tulee sisältää ainakin seuraavat tiedot:

- maankaatopaikalle sijoitetun maa-ainesjätteen määrä (t), laatu, alkuperä ja toimituspäivä
- nykyinen ja jäljellä oleva täyttöala ja täyttötilavuus (m³) sekä jälkihoidetut alueet
- alueelta poistoimitettujen ylijäämämaiden ja muiden jätteiden laatu, määrä ja toimituspaikka
- toiminnassa syntyneet jätteet, niiden jätetunnus, määrä, laatu ja jätteen vastaanottaja
- maankaatopaikka-alueen ojien, vesienhallintajärjestelmien ja muiden rakenteiden huolto- ja korjaustoimenpiteet
- tiedot mahdollisista muutoksista ja poikkeuksellisista tilanteista toiminnassa

Vuosiyhteenvedo edellisestä vuodesta on toimitettava seuraavan vuoden helmikuun loppuun mennessä Kurikan kaupungin ympäristönsuojeluviranomaiselle. Raportointi tulee soveltuvien osin tehdä sähköisesti ympäristönsuojelun tietojärjestelmään valvontaviranomaisen tarkemmin ohjeistamalla tavalla. (YSL 62§, JL 118, 119, 120, 122§)

16. Toiminnanharjoittajan on tarkkailtava toiminnan mahdollisia ympäristövaikutuksia. Toiminnanharjoittajaa voidaan velvoittaa ottamaan tarkkailunäyteitä toiminta-alueelta ja sen ympäristöstä, mikäli valvonnan yhteydessä todetaan tai epäillään alueella mahdollista ympäristön pilaantumista. (YSL 52 ja 62 §)

17. Maankaatopaikalla on tarkkailtava säännöllisesti rakenteiden kuntoa. Tarkastuksista on pidettävä kirjaa, joka on pyydettyessä esitettävä ympäristöluvan valvojalle. (YSL 6, 52 ja 62 §)

Vastuuhenkilö:

18. Toiminnalle on nimettävä vastuuhenkilö, joka vastaa alueen käytöstä, valvonnasta ja lupamääräysten noudattamisesta. Vastuuhenkilön yhteystiedot ja muutokset niissä on ilmoitettava Kurikan kaupungin ympäristövalvontaan. (YSL 52 ja 134 §)

Alueen hallinta, toiminnan lopettaminen:

19. Toiminnanharjoittajalla tulee olla alue hallinnassaan toiminnan aikana. Alueen hallinta tulee osoittaa lainhuudolla (omistus) tai voimassa olevalla vuokrasopimuksella. (YSL 49 §)
20. Maankaatopaikan alue tulee metsittää hakemuksen mukaisesti, kun luvanmukainen maa-aineksen kokonaismäärä on tuotu alueelle ja läjitysalue on tasattu ja tiivistetty lopulliseen muotoonsa. (YSL 52 §)
21. Toiminnanharjoittajan on ilmoitettava viipymättä toiminnan olennaisista muutoksista tai toiminnan keskeyttämisestä valvontaviranomaiselle. Ennen toiminnan lopettamista valvontaviranomaiselle on esitettävä suunnitelma lopettamiseen liittyvistä toimista. Valvontaviranomainen voi antaa tarkempia toiminnan lopettamiseen liittyviä määräyksiä. (YSL 29, 62 ja 94 §)

Toiminnan vakuus:

22. Toiminnalla tulee olla 7 000 euron vakuus asianmukaisen jätehuollon, tarkkailun ja toiminnan lopettamisessa tai sen jälkeen tarvittavien toimien varmistamiseksi. Vakuus palautetaan, kun toiminta-alueen kunnostus toiminnan loputtua on tehty hyväksyttävästi ja ympäristöluvan määräykset ovat täyttyneet. (YSL 52, 59, 60 §)
23. Luvanhaltijan on arvioitava vakuuden riittävyyttä YSL 59 §:ssä tarkoitetuista toimista aiheutuviin kustannuksiin ja ilmoitettava tästä valvontaviranomaiselle suunnitelmallisen valvonnan määräaikaistarkastuksen yhteydessä. Lupamääräystä vakuuden määrästä voidaan tarvittaessa muuttaa luvanhaltijan tai valvontaviranomaisen aloitteesta. (YSL 52, 59–61 §)

Päätöksen perustelut

Kun toimintaa harjoitetaan hakemuksessa esitetyllä tavalla ja tämän päätöksen mukaisesti, toiminta täyttää ympäristönsuojelulain ja jätelain sekä niiden nojalla annettujen asetusten vaatimukset.

Luvan myöntämisen edellytykset

Ympäristönsuojelulain 49 §:n mukaiset luvan myöntämisen edellytykset täyttyvät, kun toimitaan lupapäätöksen mukaisesti, jolloin toiminnasta ei aiheudu terveyshaittaa, merkittävää muuta ympäristön pilaantumista tai sen vaaraa, maaperän tai pohjaveden pilaantumista, erityisten luonnonolosuhteiden huonontumista, vedenhankinnan tai yleiseltä kannalta tärkeän muun käyttömahdollisuuden vaarantumista toiminnan

vaikutusalueella, kohtuutonta räsitystä naapureille tai onnettomuusriskiä eikä toiminta¹⁴ sijoitu asemakaavan tai maankäytön suunnitelman vastaisesti.

Ympäristönsuojelulain 52 §:n mukaan ympäristöluvassa on annettava tarpeelliset määräykset päästöistä, päästöraja-arvoista, päästöjen ehkäisemisestä ja rajoittamisesta sekä päästöpaikan sijainnista, maaperän ja pohjavesien pilaantumisen ehkäisemisestä; jätteistä sekä niiden määrän ja haitallisuuden vähentämisestä, toimista häiriö- ja muissa poikkeuksellisissa tilanteissa, toiminnan lopettamisen jälkeisestä alueen kunnostamisesta ja päästöjen ehkäisemisestä sekä muista toiminnan lopettamisen jälkeisistä toimista ja muista toimista, joilla ehkäistään tai vähennetään ympäristön pilaantumista tai sen vaaraa. Toimintaa varten on velvoitettu asettamaan ympäristönsuojelulain 59§:n mukainen vakuus.

Vastaus jätettyyn muistutukseen

Muistutuksessa esitetyt vaatimukset on huomioitu lupamääräyksissä siltä osin kuin ne ovat luvan ratkaisemisen kannalta tarpeellisia. Mahdollisten pöly- ja meluhaittojen sekä muiden toiminnasta tai sen lieveilmiöistä ympäristölle aiheutuvien haittojen ehkäisemiseksi ja rajoittamiseksi on annettu määräykset lupamääräyksissä 5-14.

Toimintaa valvotaan määräaikaistarkastuksin, ja toiminnanharjoittajan vuosiraportointi tarkastetaan vuosittain. Näin mahdolliset alueelle luvatta tuotavat jätteet tai muut lupamääräysten vastaiset toimet havaitaan valvonnassa nopeasti, jolloin asiassa voidaan ryhtyä viivytyksettä tarvittaviin toimenpiteisiin.

Ympäristöluvassa ei oteta kantaa alueelle johtavan tien ylläpitoon tai sen kuntoon, koska tienpitoa koskevat asiat eivät kuulu ympäristöluvassa ratkaistaviin kysymyksiin, vaan ne ovat tienpitäjän ja tiealueen käyttöä koskevan muun lainsäädännön piirissä.

Lupamääräysten perustelut

Maankaatopaikan kokonaistäyttötilavuus on hyväksytty hakemuksessa esitetysti.

Maankaatopaikalle läjitetään maa-aineksia, joille ei löydy hyötykäyttökohdetta. Täyttö on edellytetty toteutettavan suunnitelmallisesti niin, että siitä ei aiheudu ympäristöhaittaa eikä vaaratilanteita. Täyttöalueen rajaaminen reunatolpilla on tarpeen, jotta aluerajaukset ovat selvät alueelle kuormia tuoville ja siellä työskenteleville. (*Lupamääräykset 1, 3, 4*)

Vakuuden asettaminen ennen toiminnan aloittamista on tarpeen sen varmistamiseksi, että ympäristön ennallistamiseen tai mahdollisten ympäristöhaittojen poistamiseen on käytettävissä riittävät varat tilanteessa, jossa lupapäätös muutoksenhaun johdosta kumotaan tai sen ehtoja muutetaan. Vakuuden avulla turvataan, ettei mahdollisista ennallistamis- tai korjaustoimenpiteistä aiheudu kustannuksia viranomaiselle tai muille tahoille. (*Lupamääräys 2*)

Maankaatopaikan toiminta-aikoja koskeva määräys on hakemuksessa esitetyn mukainen. Arkipyhänä ei alueella kuitenkaan saa olla toimintaa. (*Lupamääräys 5*)

Alueelle tulevien kuormien valvonta ja tarkastaminen ovat tarpeen, jotta varmistutaan siitä, että maankaatopaikalle ei sijoiteta pilaantuneita maita eikä jätteitä.

Kirjanpidolla pystytään seuraamaan alueelle tuotavien ylijäämämaiden laatua ja määrää. Maankaatopaikka luokitellaan pilaantumattoman maa- ja kiviaineksen kaatopaikaksi. Pilaantumattomia maa- ja kiviaineksia ovat massat, joiden haitta-ainepitoisuudet ovat alle valtioneuvoston asetuksessa (214/2007) annettujen alempien ohjearvojen. *(Lupamääräys 6)*

Maankaatopaikan toiminnassa on tarpeen huolehtia, etteivät vieraslajit kuten lupiini, jättipalsami, jättiputki ja kurtturehitys, pääse leviämään maamassojen mukana maankaatopaikan alueelle tai sen ympäristöön. *(Lupamääräys 7)*

Alueen portin pitäminen kiinni estää luvattomien kuormien tuomisen alueelle. *(Lupamääräys 8)*

Luvan myöntäminen edellyttää, ettei toiminnasta asetettavat määräykset ja toiminnan sijoituspaikka huomioon ottaen, aiheudu yksinään tai yhdessä muiden toimintojen kanssa eräistä naapuruussuhteista annetun lain 17 §:n 1 momentissa tarkoitettua kohtuutonta rasitusta tai terveyshaittaa.

Maa-ainesten läjityksestä sekä lisääntyvästä raskaasta liikenteestä alueella saattaa aiheutua pöly- ja meluhaittaa ympäristöön. Maa-aineksen kostuttaminen tarvittaessa vähentää toiminnassa syntyvän pölyn leviämistä ympäristöön. Melutason ohjearvo on melutason ohjearvoista annetun valtioneuvoston päätöksen (993/1992) mukainen. Ennalta arvioiden toiminnasta ei aiheudu meluhaittaa. *(Lupamääräykset 9-11)*

Ympäristönsuojelulaissa säädetään maaperän ja pohjaveden pilaamiskiellosta. Polttonesteiden asianmukaisella varastoinnilla voidaan ehkäistä aineiden pääsy maaperään ja siitä aiheutuva maaperän ja/tai pohjaveden pilaantuminen. *(Lupamääräys 12)*

Pintavesiin kohdistuvan kuormituksen vähentämiseksi ja hulevesistä aiheutuvien haittojen ehkäisemiseksi on annettu määräys laskeutusaltaasta ja sen kunnossapidosta. Mikäli toiminnasta epäillään aiheutuneen haittaa pintavesiin, valvontaviranomainen voi määrätä hakijan ottamaan näytteitä toiminta-alueelta lähtevästä vedestä. *(Lupamääräys 13)*

Toiminnanharjoittajan on varauduttava riittävästi onnettomuus- ja häiriötilanteisiin. Ilmoitusvelvollisuus häiriö- ja poikkeustilanteissa sekä niiden seurauksena tapahtuvista toiminnan muutoksista on määrätty ympäristön pilaantumisen ehkäisemiseksi, välittömän torjunnan onnistumiseksi ja viranomaisten tiedon saannin varmistamiseksi sekä mahdollisten annettavien viranomaisohjeiden vuoksi. *(Lupamääräys 14)*

Kirjanpito ja raportointi ovat tarpeen, jotta luvan saaja ja viranomaiset ovat selvillä maankaatopaikalle sijoitetuista maa- ja kiviainesten määristä ja laitoksen toiminnan aiheuttamista päästöistä. Myös lupamääräysten noudattamisen seuranta sekä ympäristövaikutuksien raportointi edellyttävät kirjanpitoa ja siitä raportointia. *(Lupamääräys 15)*

Toiminnanharjoittajan on oltava selvillä toimintansa aiheuttamista päästöistä ja ympäristövaikutuksista. Rakenteiden kunnon tarkkailulla ehkäistään vaaratilanteiden syntyä. *(Lupamääräykset 16, 17)*

Toiminnalla on oltava nimettynä vastuuhenkilö. Toiminnasta vastaavan henkilön ja hänen sijaisensa päivitettyt yhteystiedot ovat tarpeellisia nopean tiedonkulun varmistamiseksi laitoksen ja valvontaviranomaisen välillä erityisesti poikkeustilanteissa. *(Lupamääräys 18)*

Toiminnanharjoittajalla on vastuu toimintansa ympäristövaikutuksista hallinnoimallaan alueella. *(Lupamääräys 19)*

Maisemoinnilla maankaatopaikka sopeutetaan ympäristöön. Suunnitelmallinen jälkihoito ja maankaatopaikan tarkastaminen maisemoinnin valmistuttua ovat tarpeen, jotta käytöstä poistetusta maankaatopaikasta ei aiheudu maiseman rumentumista tai muuta ympäristöhaittaa, kuten poikkeavaa pintavesikuormitusta. Toiminnanharjoittaja on velvoitettu toimittamaan suunnitelma toiminnan lopettamisen jälkeisistä toimista valvontaviranomaiselle. Lupaviranomainen voi antaa ympäristönsuojelulain 94 § mukaisia lisämääräyksiä lopettamissuunnitelman takia. *(Lupamääräykset 20, 21)*

Ympäristönsuojelulain 59 §:n mukaan jätteen käsittelytoimintaa harjoittavalta on vaadittava riittävä vakuus asianmukaisen jätehuollon, tarkkailun ja toiminnan lopettamisessa tai sen jälkeen tarvittavien toimien varmistamiseksi. Lain 60 §:n mukaisesti vakuuden on oltava riittävä edellä mainittujen toimien hoitamiseksi. Vakuus on hakijan esittämän määrän mukainen. *(Lupamääräykset 22, 23)*

Luvan voimassaolo

Tämä päätös on voimassa toistaiseksi.

Päätöksen tiedoksianto ja lupapäätöksestä tiedottaminen

Päätös annetaan tiedoksi julkaisemalla kuulutus ja lupapäätösasiakirjat Kurikan kaupungin internetsivustolla 14.8.2026. Päätös on lainvoimainen muutoksenhakuajan jälkeen, jollei päätökseen haeta muutosta hallinto-oikeudelta. Tieto päätöksestä julkaistaan myös Jurvan sanomissa.

Sovelletut säädökset ja ohjeet

Ympäristönsuojelulaki (527/2014) 6-12, 15-17, 19, 20, 27, 29, 39-44, 48, 49, 52, 53, 58- 62, 66, 83, 85, 87, 89, 94, 96, 123, 134, 190, 199 ja 205 §
Valtioneuvoston asetus ympäristönsuojelusta (713/2014) 2-4, 6, 8, 11-15 §
Jätelaki (646/2011) 8, 12, 13, 15, 28-31, 72, 73, 120, 121, 122 §
Valtioneuvoston asetus jätteistä (179/2012) 1, 2, 11, 12, 13, 22, 23, 24,
Valtioneuvoston asetus kaatopaikoista (331/2013)
Valtioneuvoston päätös melutason ohjearvoista (993/1992)
Valtioneuvoston asetus eräiden jätteiden hyödyntämisestä maarakentamisessa (843/2017)
Laki eräistä naapuruussuhteista (26/1920), muutos (90/2000) 4, 17 §
Kurikan kaupungin ympäristönsuojelumääräykset (Kurikan kaupunginvaltuusto 8.2.2016 § 9)

Käsittelymaksu ja sen määräytyminen

Päätöksestä peritään Kurikan kaupungin ympäristölautakunnan 17.12.2025 (§ 188) hyväksymän ja 1.1.2026 voimaan tulleen taksan mukaisesti lupamaksua **2820 €**
Lasku lähetetään päätöksen saatua lainvoiman.


Lupapäätöksestä tiedottaminen

Päätös	Hakijalle
Tiedoksi	Lupa- ja valvontavirasto / Ympäristöosasto Ympäristöterveydenhuolto
Tieto päätöksestä	Hakemuksesta kuullut naapurit
Tieto päätöksestä julkaistaan Kurikan kaupungin internetsivustolla	


Muutoksenhaku

Tähän päätökseen voidaan hakea muutosta valittamalla Vaasan hallinto-oikeuteen siten kuin oikeudenkäynnistä hallintoasioissa annetussa laissa (808/2019) säädetään (YSL 190 §). Valitusosoitus on tämän lupapäätöksen liitteenä.

Nykytilanne 1:1000

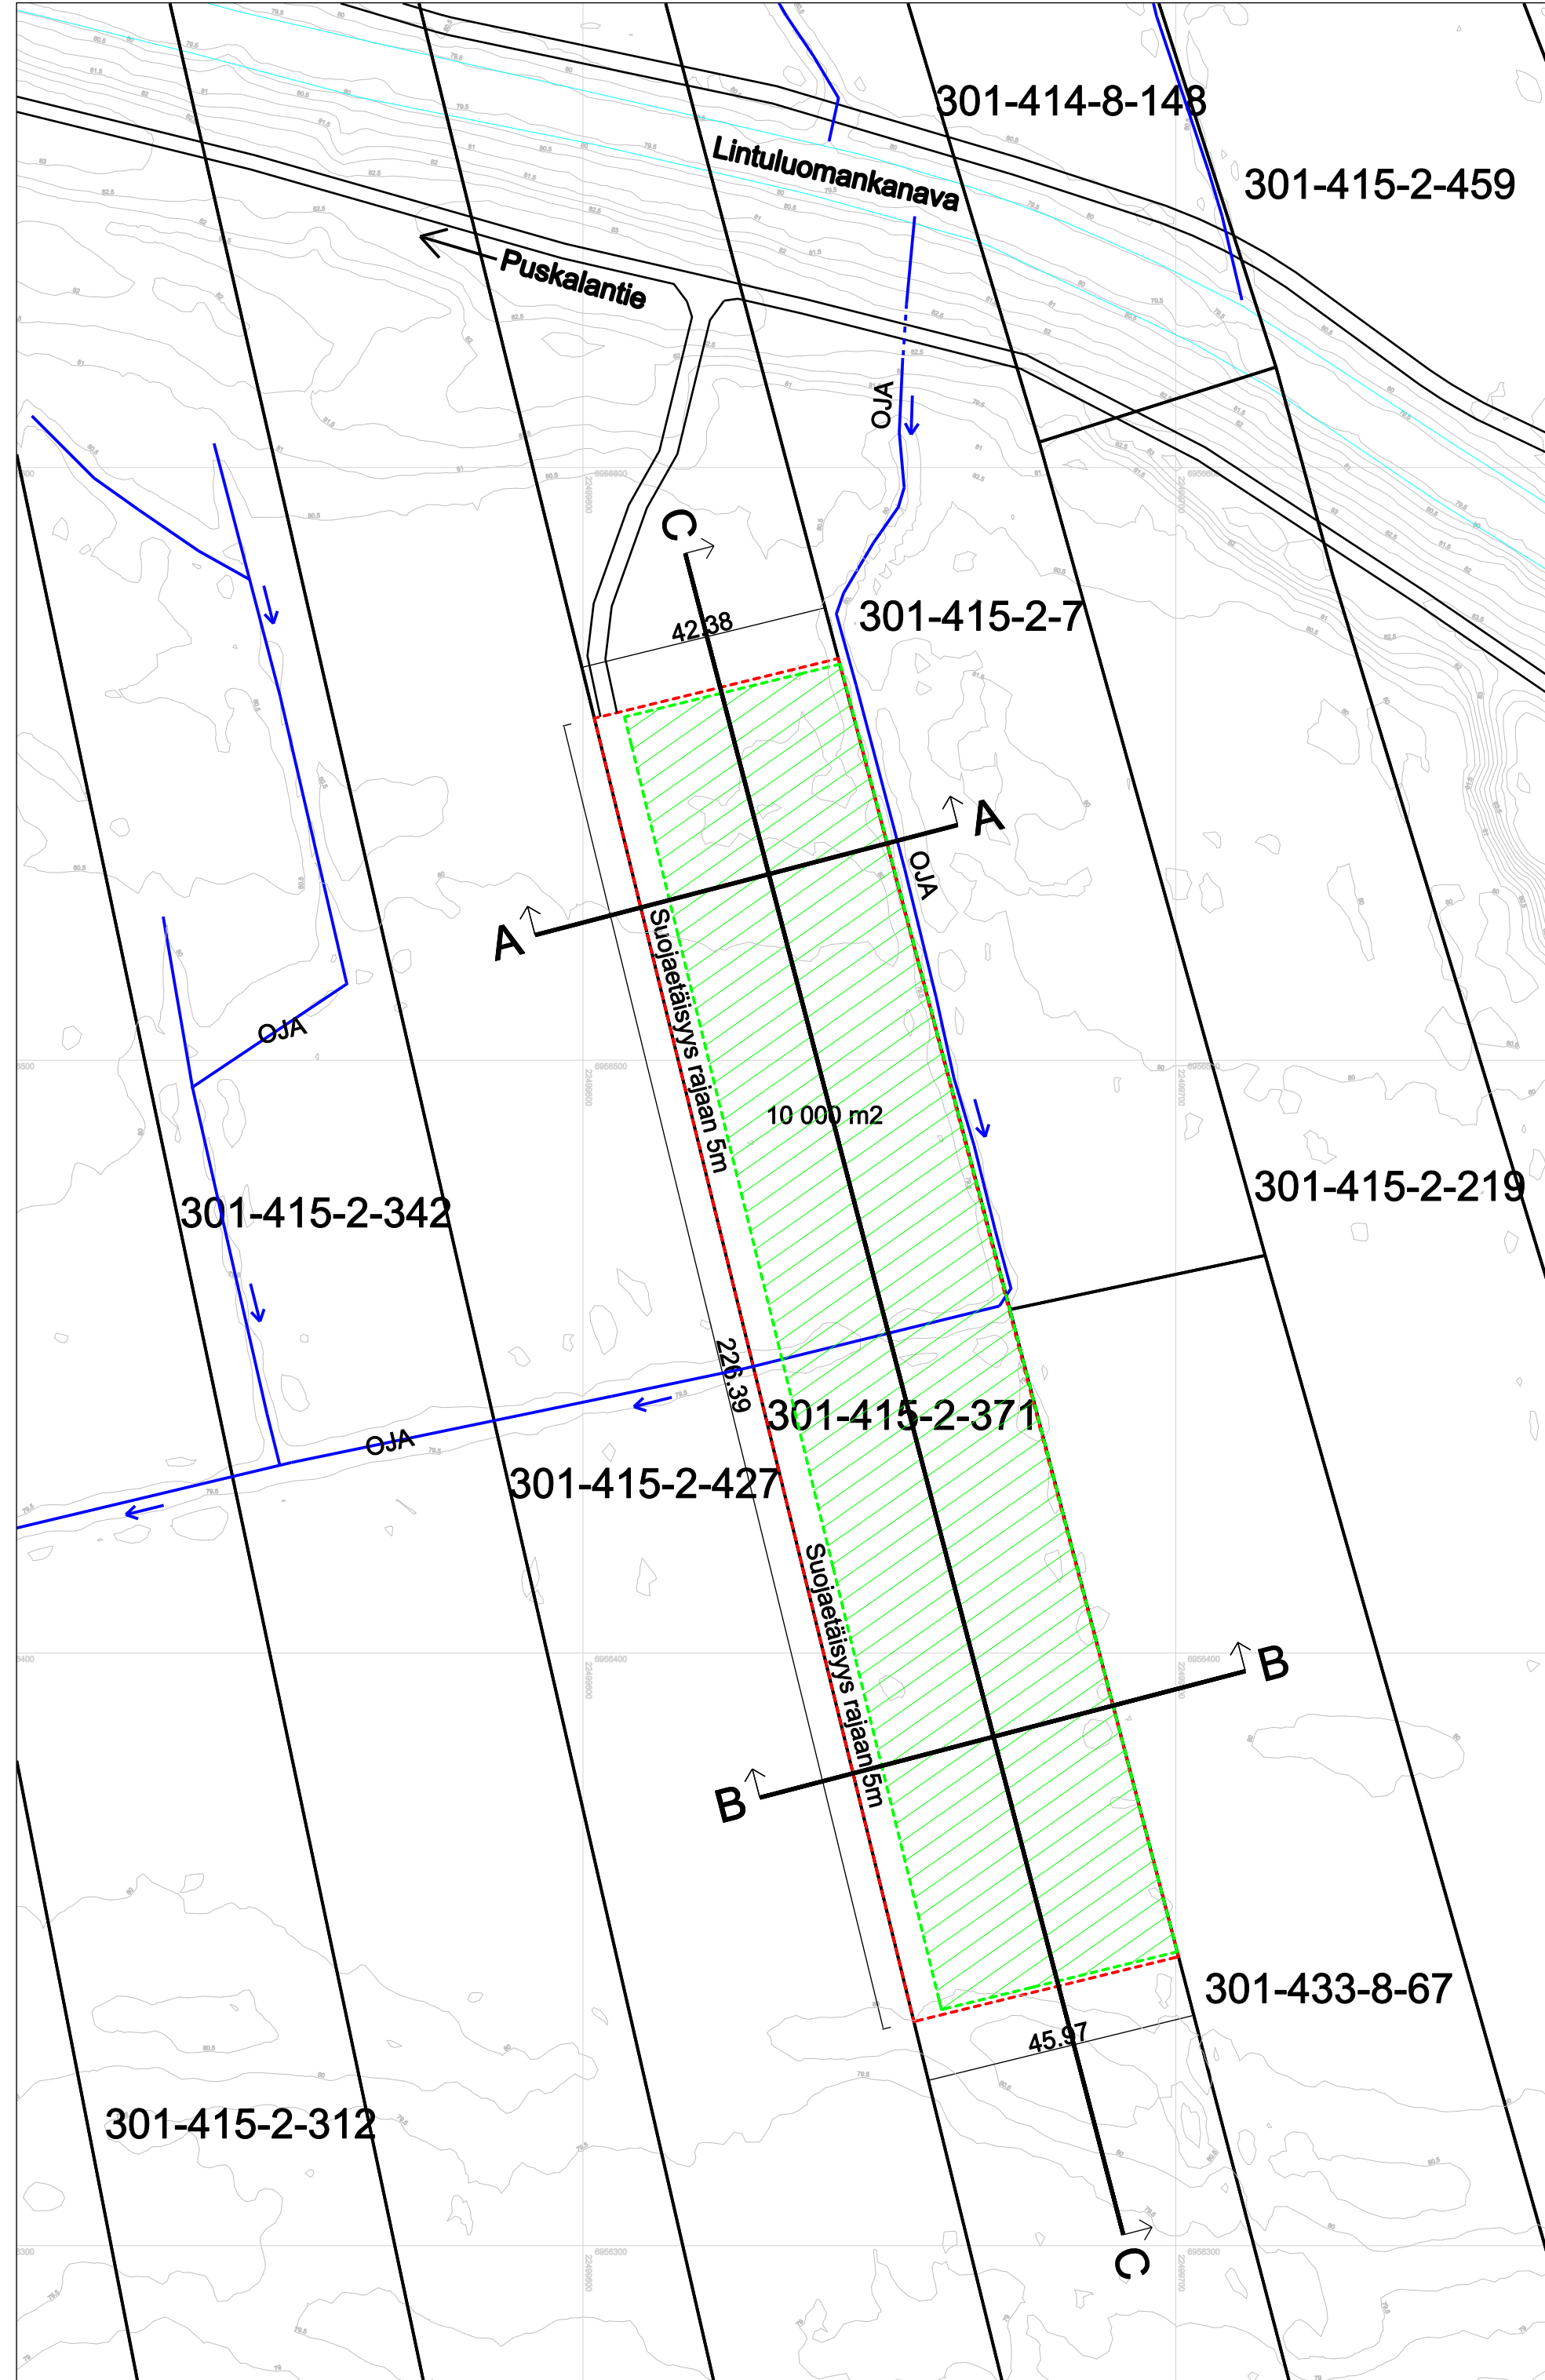

Lopputilanne 1:1000

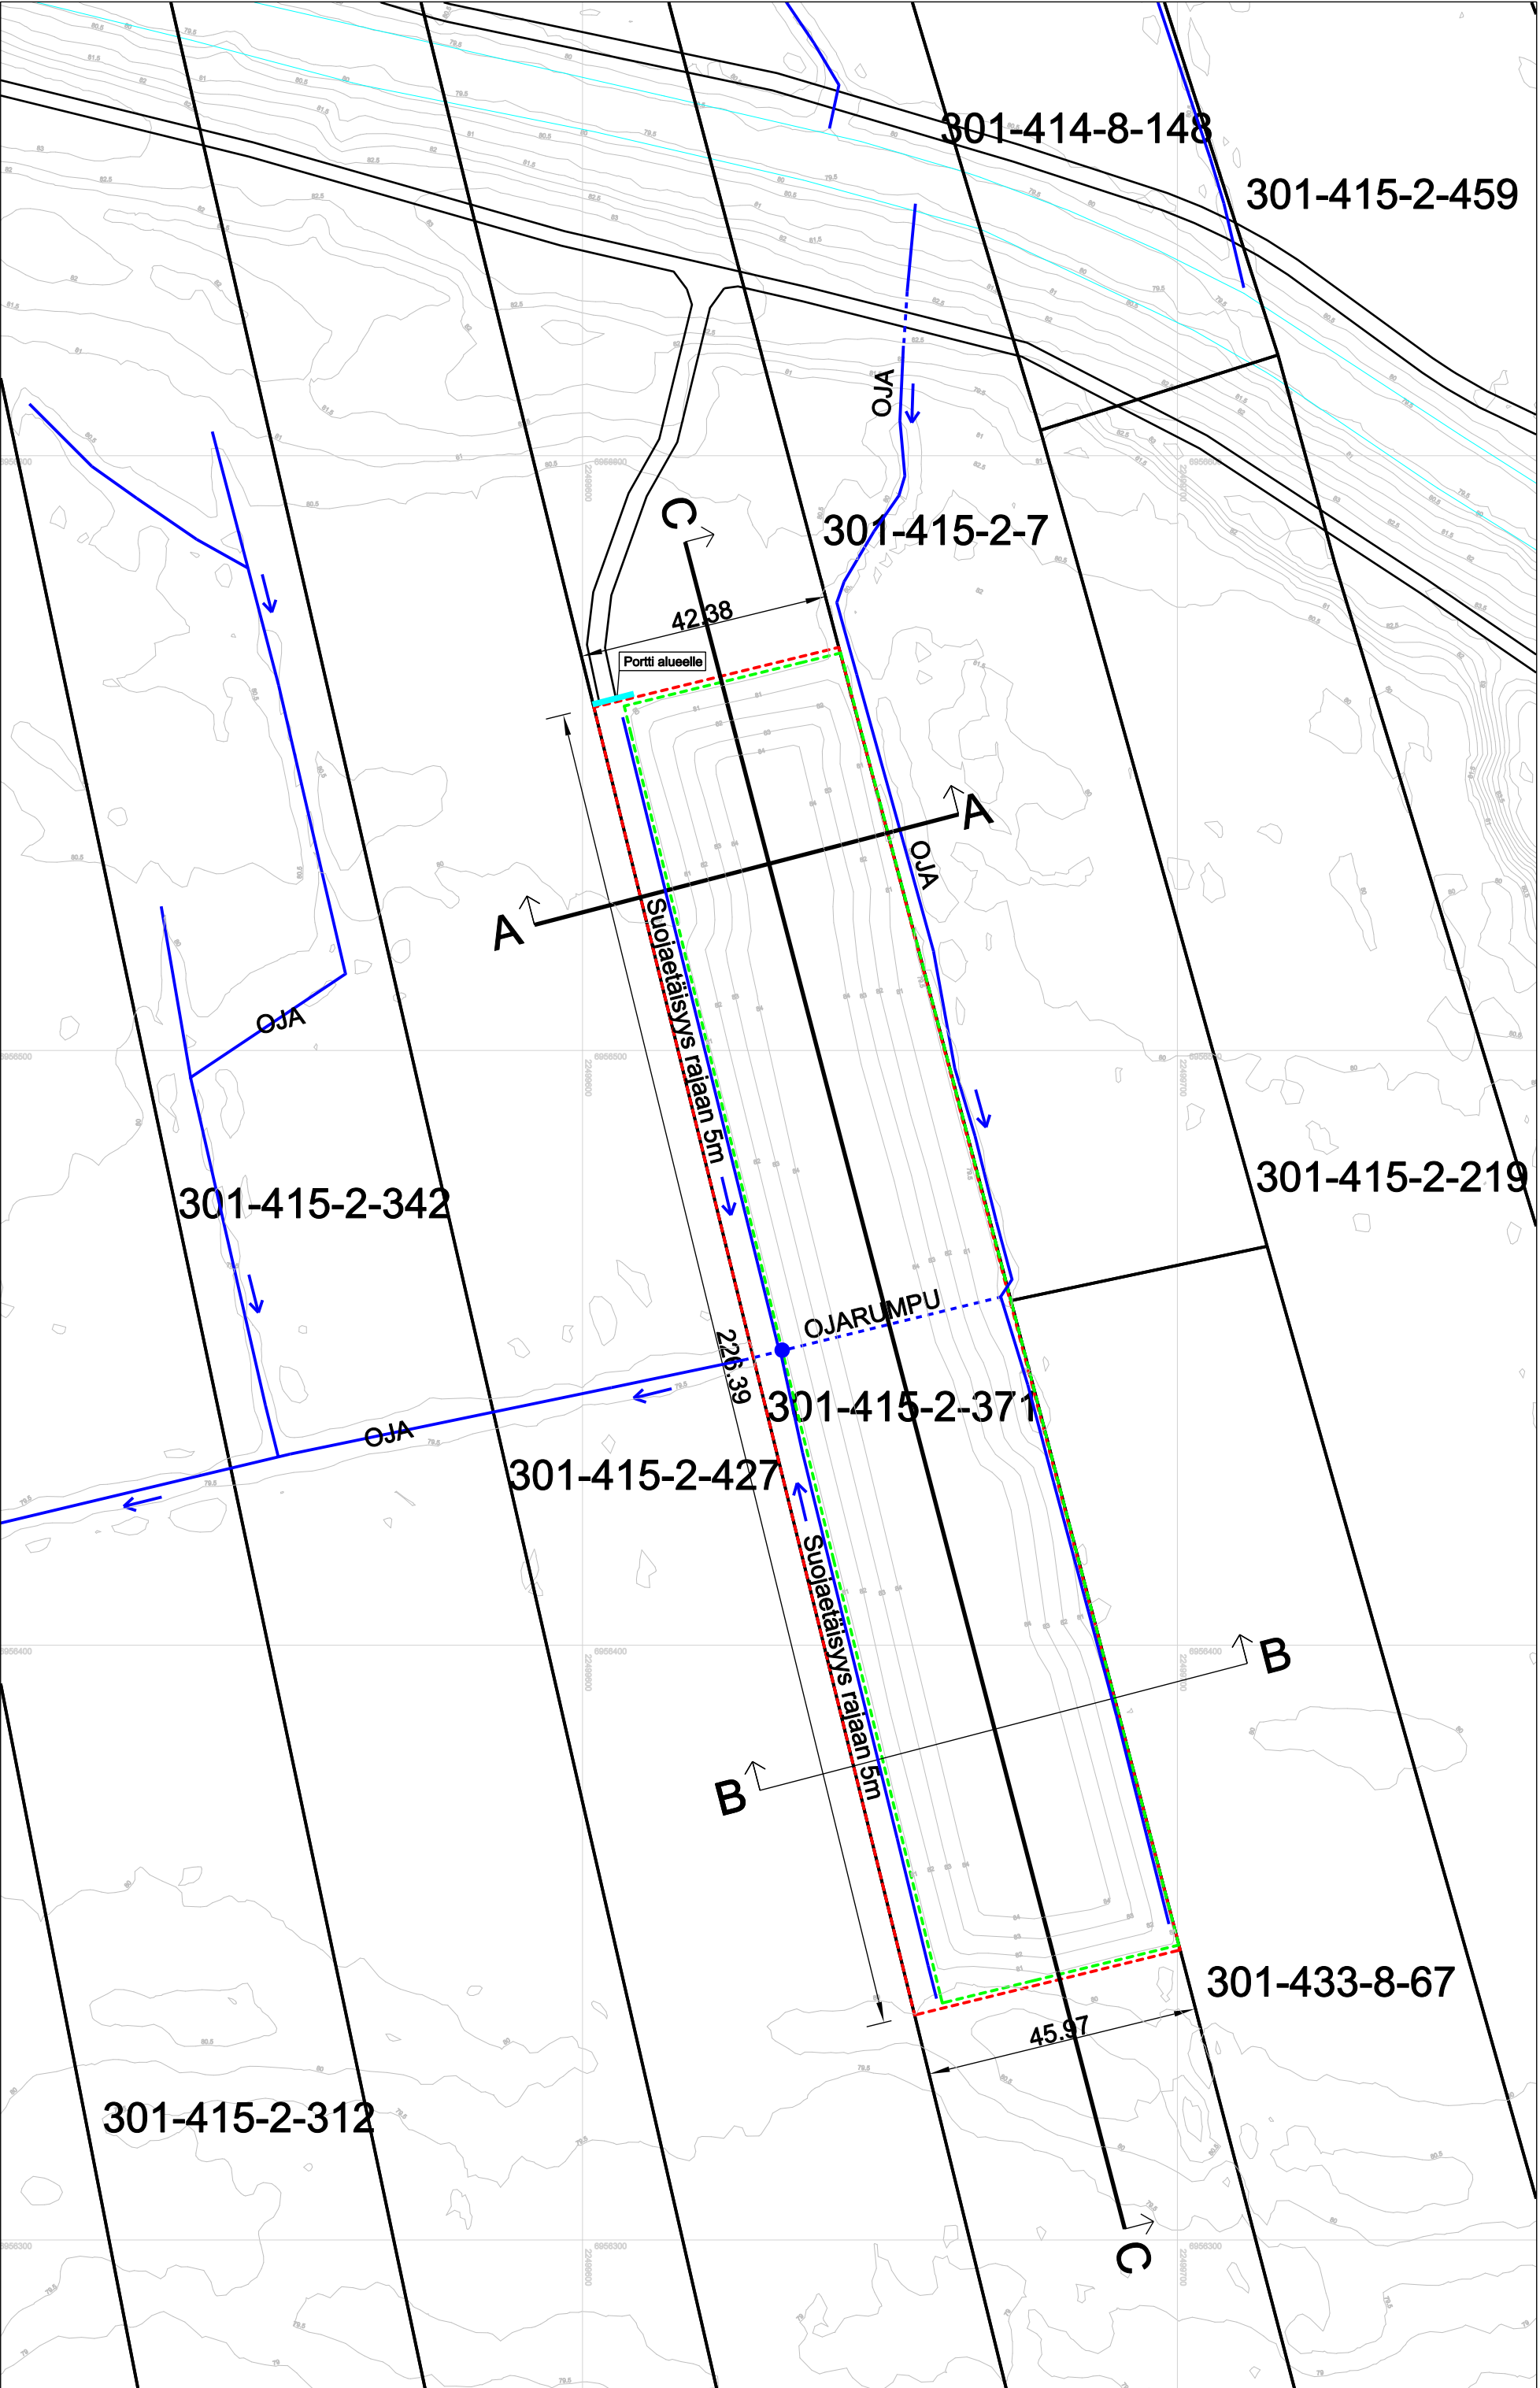

Hakalanharju
66300, Jurva

KUNTA: Kurikka (Jurva)
KYLÄ: Koskimäki
TILAT: 301-415-2-371 (??,? ha)



- 301-415-2-371 KIINTEISTÖN REKISTERINUMERO
- 85 KORKOMERKINTÖJÄ (N2000)
- VUOKRA-ALUEEN RAJA (1,0 ha)
RAJALINJA
- TOIMINTA-ALUEEN RAJA (0,88 ha)
- OTTOSUUNTANUOLI
- VARASTOKASOJA
- VESIOJA
- OJARUMPU
- SAOSTUSALLAS

VARASTOITAVIA MATERIAALEJA

1. ALUE ON PUHTAAN MAAN SUIJITUSPAIKKA JA SE METSITETÄÄN 2-3 VUODEN PAINUMISEN JÄLKEEN. LOPPUSUIJITETTAVAA MAATA n. 21 000 m3 eli noin 36 000 tonnia

Tunnus		Muutos		Nimik.	Pvm.
K.osa/Kylä Kurikka (Jurva) Koskimäki		Korttel/Tila 2-371		Viranomaisen merkintöjä	
Rakennustilamerkintä SORASUUNNITELMA		Piiustulaji MAA-AINESSUUNNITTELU		Sisältö	
Rakennuskohteen nimi ja osoite Hakalanharju Tikkalan sora 66300, Jurva		Mittakaava Nykytilanne 1:1000 Lopputilanne 1:1000			
Päiväys 30.04.2026		Pii. JK Tark. HP Hyv. RLK		Suunnitteluala	Työn numero
				Piiustuksen numero	Muutos
				RAK	408
				01-01	

Leikkaus A-A

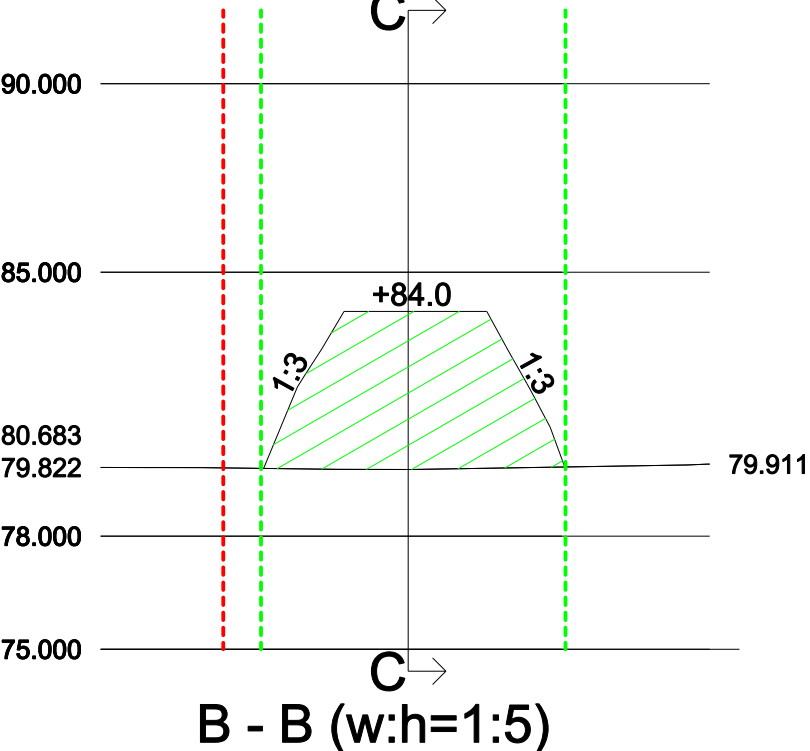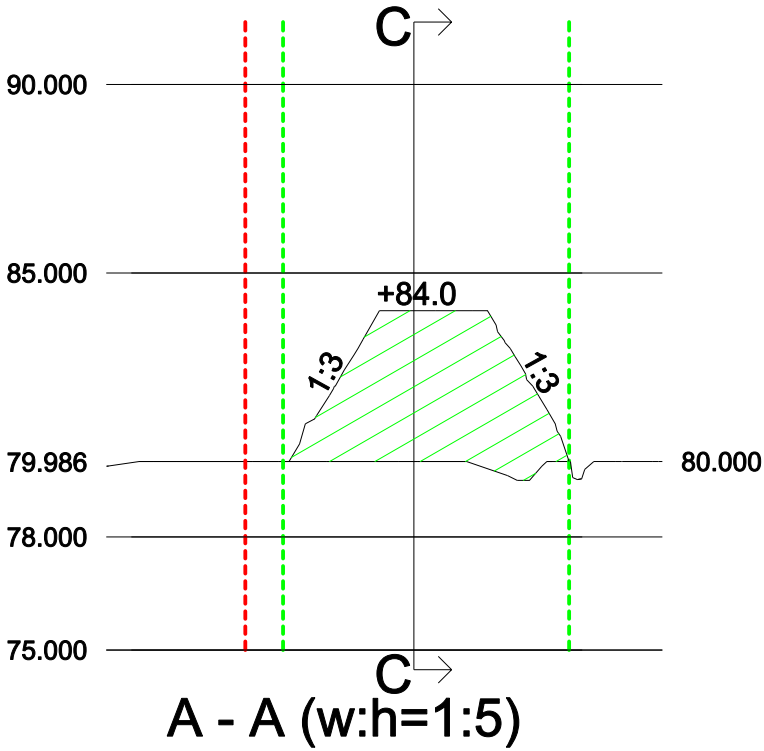

NYKYINEN MAANPINTA

LOPPUSIJOITETTU PUHDAS MAA-AINES

LOPPUTILANTEEN MAANPINTA


1:3

LUISKAN KALTEVUUKSIA

TOIMINTA-ALUE RAJA

RAJA

Leikkaus B-B

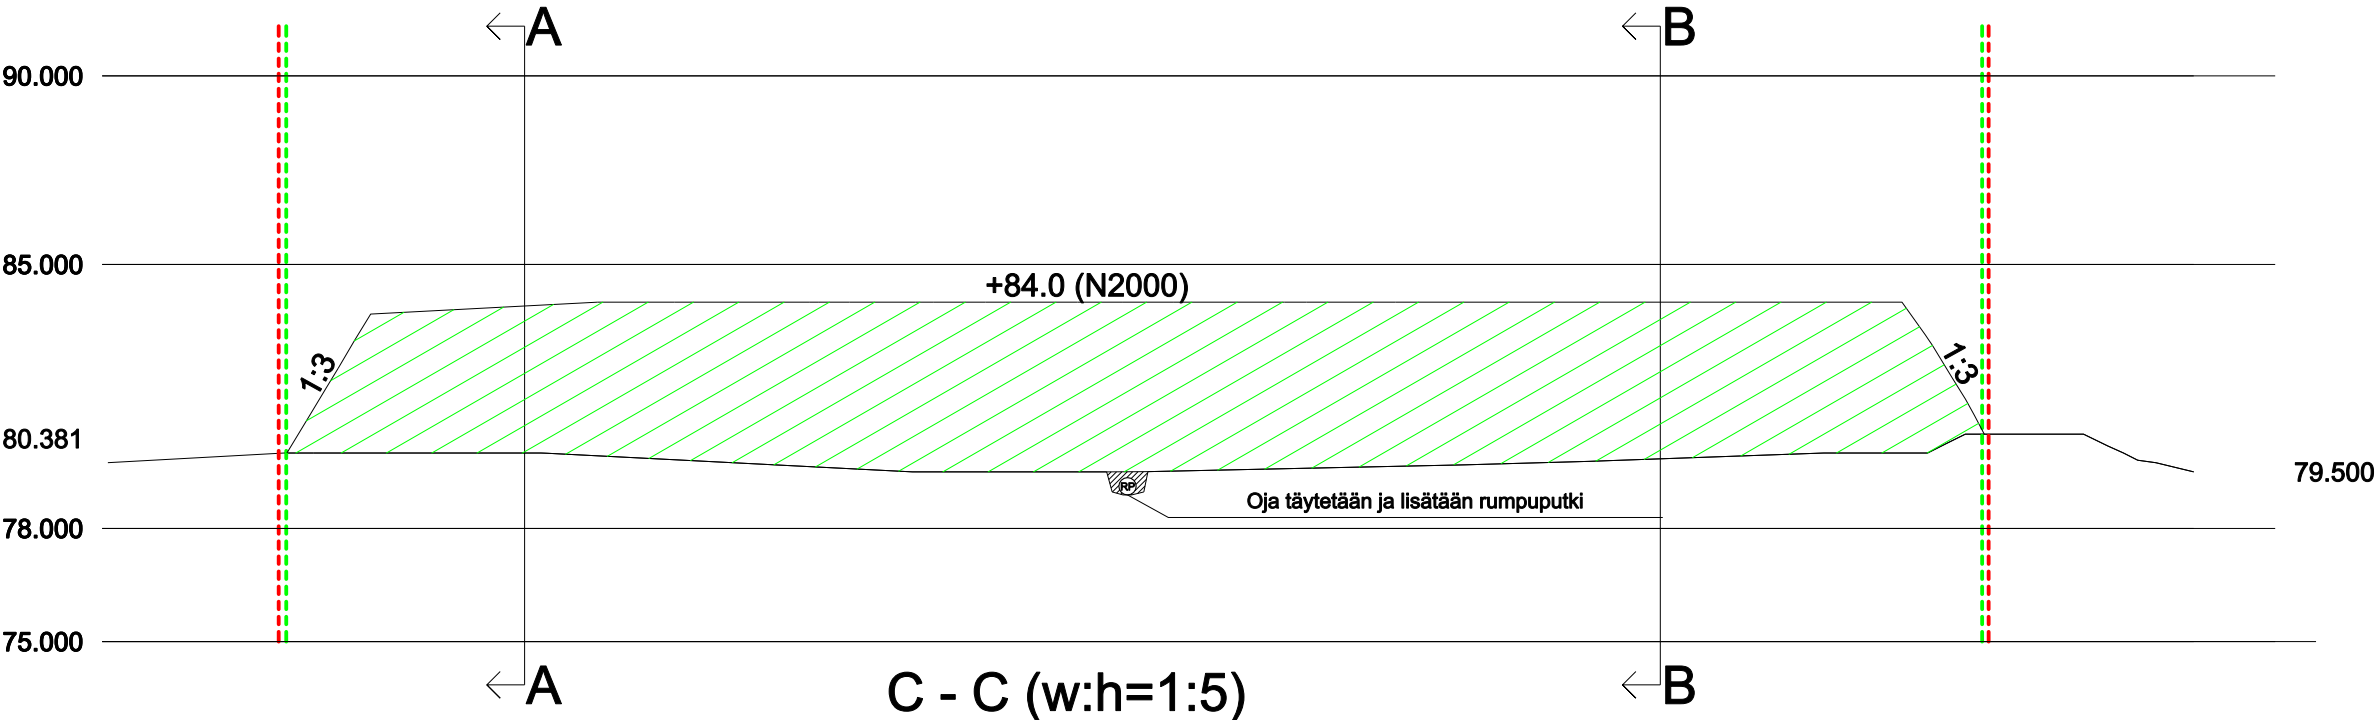

Tunnus	Muutos			Nimik.	Pvm.	
K.osa/Kylä	Kortteli/Tila	Tontti/Rno	Viranomaisten merkintöjä			
Kurikka (Jurva)	Koskimäki	2-371				
Rakennustoimenpide	Piirustuslaji		MAA-AINESSUUNNITTELU			
SORASUUNNITELMA						
Rakennuskohteen nimi ja osoite	Sisältö		Mittakaava			
Hakalanharju	Leikkaukset		1:1000			
Tikkalan sora						
66300, Jurva						
INSINÖÖRIT Mirjantie 9 61800 Kauhajoki	Piirt. JK		Suunnitteluala	Työn numero	Piirustuksen numero	
	Tark. HP		RAK	408	01-03	
	Hyv. RLK					
Mirjantie 9						
61800 Kauhajoki						
Päiväys						
30.04.2026		Jukka Kauhajoki				