

Kokousaika 12.8.2026 klo 17:00 - 19:15

Kokouspaikka Kampus

Jäsenet Yli-Nikkola Marko, puheenjohtaja
Hautala Niina
Huhtakallio Eeva
Kivelä Esa, poissa
Ollila Susanna
Pietilä Esko
Seilo Sari
Vuorenmäki Tero, varapuheenjohtaja
Vuori Anne

Muut osallistujat Pusa Anna-Kaisa, kaupunginjohtaja, poissa
Kandolin Olavi, kaupunginhallituksen puheenjohtaja
Kananoja Arja, kaupunginhallituksen edustaja
Tuomisto Janne, kaupungingeodeetti, esittelijä
Laiteenmäki Piia, rakennustarkastaja, esittelijä
Franttila Jonna, ympäristöinsinööri, esittelijä
Salonen-Isokorpi Miia, ympäristöinsinööri, esittelijä
Pihlaja Hannu, hallinnon suunnittelija, pöytäkirjanpitäjä

Laillisuus ja päätösvaltaisuus

Kokous todettiin laillisesti koolle kutsutuksi ja päätösvaltaiseksi.

Pöytäkirjantarkastajat Valittiin pöytäkirjantarkastajiksi Eeva Huhtakallio ja Anne Vuori.

Pöytäkirjantarkastus Pöytäkirja on tarkastettu sähköisesti.

Asiat 70 - 86

Pöytäkirjan varmennus

Marko Yli-Nikkola
Puheenjohtaja

Hannu Pihlaja
Pöytäkirjanpitäjä

Tero Vuorenmäki, § 71
Puheenjohtaja

Eeva Huhtakallio

Anne Vuori

Pöytäkirja yleisesti nähtävänä

Pöytäkirja on ollut nähtävänä kaupungin kirjaamossa 14.8.2026 klo 10.00 - 12.00 ja julkaistu yleisessä tietoverkossa 14.8.2026.

KURIKKA/1035/11.01.00/2026

77 § Ympäristöluvan olennainen muuttaminen / Maankaatopaikka, Tikkalan sora, Puustellinkankaantie

Tikkalan sora on jättänyt Kurikan kaupungin ympäristölautakunnalle ympäristönsuojelulain 29 §:n mukaisen ympäristölupahakemuksen toiminnan olennaiseksi muuttamiseksi. Hakemuksella haetaan muutosta ympäristölautakunnan 26.8.2020 (§83, ympäristö- ja maa-aineslupa) myöntämään ympäristönsuojelulain mukaiseen ympäristölupaan. Muutoshakemus koskee puhtaan ylijäämämaan sijoittamista kalliolouhoksen luiskiin kiinteistöllä Maunola 301-427-17-17.

Hakija

Tikkalan sora
Talttakuja 3
66300 Jurva

Toiminta ja sijainti

Toiminnan voimassa oleva ympäristö- ja maa-aineslupa (YmpLtk 26.8.2020 § 83) koskee kalliokiviaineksen ottamista, kallion louhintaa ja alueelta louhittavan kiviaineksen murskausta (maksimituotto 62 000 t/vuosi). Voimassa olevan luvan mukainen toiminta sijaitsee Kurikan kaupungin Mieltylän kylässä sijaitsevalla kiinteistöllä Maunola 301-427-17-17. Muutoshakemuksen mukainen puhtaan ylijäämämaan loppusijoitus tullaan sijoittamaan louhoksen itäreunalle luiskan täyttömaaksi. Alueelle tuodaan loppusijoitettavaa maata luvanhakijan omista urakointikohteista. Alueelle läjitetään yhteensä n. 30 000 m³ eli noin 51 000 tonnia ylijäämämaita. Vuotuinen maksimimäärä loppusijoitettavalle maalle on enintään 8 500 tonnia vuodessa.

Luvan hakemisen peruste ja lupaviranomaisen toimivalta

Ympäristönsuojelulain 29 §:n mukaan ympäristöluvanvaraisen toiminnan päästöjä tai niiden vaikutuksia lisäävään tai muuhun toiminnan olennaiseen muuttamiseen on oltava lupa. Toiminta, jota muutos koskee, on ympäristöluvanvaraista ympäristönsuojelulain 27 §:n 1 momentin ja ympäristönsuojelulain liitteen 1 taulukon 2 kohdan ja 13 f) (muu kuin taulukon 2 kohdissa 13 a, b ja e tarkoitettu jätelain soveltamisalaan kuuluvan jätteen käsittely, joka on ammattimaista tai laitospaista) mukaan.

Asian vireilletulo ja käsittely

Hakemus on tullut vireille 19.05.2026 hakijan Lupapisteellä jättämällä

ympäristölupahakemuksella. Hakemus on kuulutettu 4.6. - 13.7.2026 välisen ajan Kurikan internetsivustolla. Lisäksi hakemuksesta on suoraan tiedotettu toiminnan, jota muutoshakemus koskee, sijaintikiinteistöihin rajoittuvia naapurikiinteistöjen omistajia ja hakemuksesta on tiedotettu Jurvan sanomissa. Hakemuksesta on pyydetty terveydensuojeluviranomaisen lausunto (YSL 42 §), johon terveysvalvonnan johtaja on vastannut, ettei sillä ole lausuttavaa asiassa. Hakemuksen johdosta ei ole jätetty muistutuksia tai mielipiteitä, joten hakijaa ei ole kuultu kuuluttamisen jälkeen. Paikalla ei ole tehty hakemuksen käsittelyn yhteydessä tarkastusta.

Toiminnan olennainen muutos

Hakemuksella haetaan voimassa olevan ympäristöluvan muuttamista, koskien maankaatopaikkatoimintaa kiinteistöllä Maunola 301-427-17-17. Nykyinen ympäristölupa kattaa kallion louhinnan sekä kiviaineksen murskauksen alueella. Maa-ainestoiminnassa, olosuhteissa tai ympäristössä ei ole tapahtunut muutoksia voimassa olevan luvan tiedoista. Voimassa olevaan ympäristölupaan ei haeta maankaatopaikkatoiminnan lisäksi muita muutoksia.

Loppusijoitettavaa ylijäämämaata tuodaan alueelle kokonaisuudessaan 51 000 t (n. 30 000 m³). Vuotuinen maksimimäärä loppusijoitettavalle maalle on enintään 8 500 tonnia vuodessa. Alueelle tuotava puhdas, loppusijoitettava ylijäämämaa tuodaan alueelle luvanhakijan omista urakointikohteista ja se tullaan sijoittamaan louhosalueen itäreunaan luiskan täyttömaaksi. Nykyisen maa-ainesluvan mukaan luiskan kaltevuus louhitaan kaltevuuteen 1:7. Ylijäämämaa tullaan muutoshakemuksen mukaan tiivistämään itäisen reunan luiskaan kaltevuuteen 1:3. Alueelle ei sallita yleistä jätteen ajoa, vaan maata kuljetetaan yrityksen omalla tai muulla kalustolla, joiden kuskit on perehdytetty alueen jätetoimintaan. Saapuvat kuormat tarkastetaan aistinvaraisesti ennen niiden läjittämistä hyväksytyjen suunnitelmien mukaisesti.

Toiminta-ajat ja toimet pilaantumisen ehkäisemiseksi

Toiminta tullaan rajoittamaan pääasiallisesti arkipäiville (ma-pe) kello 06.30 - 21.00 väliselle ajalle. Tilapäisesti lyhyitä aikoja voidaan toimintaa harjoittaa viikonloppuna kello 8.00-16.00 välisenä aikana.

Yleinen pääsy alueelle on estetty lukitulla puomilla. Jokainen alueelle jätteitä tuova kuljettaja on perehdytetty jätealueen toimintaan ja on tietoinen alueella sallituista jätteistä. Kuljettajien tulee seurata alueelle tuotujen materiaalien laatua aistinvaraisesti ja ilmoitettava mahdollisista epäpuhtauksista ja mahdollisista vieraslajeista tai vastaavista puutteista/virheistä jätelaitoksen vastuuhenkilölle. Alueelle ei vastaanoteta maa-aineksia sellaisilta alueilta, joilla on harjoitettu maaperän pilaantumisriskiä aiheuttavaa toimintaa. Jos maakuorman epäillään tulevan kohteesta, jossa maaperä voi

olla pilaantunutta, vaaditaan asiakkaalta todistus materiaalin pilaantumattomuudesta tai vaihtoehtoisesti toteutetaan Tikkalan soran toimesta materiaalille laadunvarmistuskokeet ennen vastaanottoa alueelle. Vastaanotettavan ja loppusijoitettavan maa-aineksen haitta-ainepitoisuuksien tulee alittaa valtioneuvoston asetuksen 214/2007 (VNa maaperän pilaantuneisuuden ja puhdistustarpeen arvioinnista) liitteen mukaiset alemmat ohjearvotasot.

Ilmaan kohdistuvat päästöt rajoittuvat työkoneiden ja kuljetuskaluston aiheuttamiin vähäisiin pakokaasupäästöihin. Toiminnasta ei arvioida aiheutuvan päästöjä maaperään, eikä alueella varastoida polttoaineita tai muita ympäristön pilaantumisen vaaraa aiheuttavia aineita. Työkoneiden huoltoa tai tankkausta ei suoriteta alueella. Mikäli tankkausta suoritetaan satunnaisesti, levitetään HDPE kalvo tankattavan työkoneen alle. Tankkaus suoritetaan siirrettävästä kaksivaippaisesta säiliöstä.

Toiminnan melu- ja mahdolliset värinävaikutukset aiheutuvat pääasiassa maa-ainesten kuljetuksista sekä alueella käytettävistä työkoneista. Vaikutusten arvioidaan kuitenkin pysyvän tavanomaisella tasolla ja toimintaa koskevien lupamääräysten mukaisina. Alueella vastaanotetaan ainoastaan puhdasta maa-ainesta (EWC 17 05 04). Itse toiminnasta mahdollisesti syntyvät vähäiset määrät tavanomaista sekajätettä toimitetaan säännöllisesti käsiteltäväksi asianmukaiseen laitokseen.

Toiminnan päätyttyä alue viimeistellään ja metsitetään 2-3 vuoden painumisen jälkeen.

Maankaatopaikan pintavedet johdetaan ympäristöluvan liitekartassa 01-02 esitetyillä pinnankallistuksilla ympäröiviin ojastoihin, jotka laskevat edelleen saostusaltaaseen. Sieltä ne pumpataan alueen lähistöllä sijaitseviin ojastoihin. Saostusaltailla estetään kiintoaineiden ja haitta-aineiden pääsy eteenpäin vesistöihin.

Lisätietoja Ympäristöinsinööri Jonna Franttila, 050 407 9834, jonna.franttila@kurikka.fi

Ympäristöinsinöörin ehdotus

Ympäristölautakunta on tarkistanut Tikkalan soran ympäristönsuojelulain 29 §:n mukaisen, toiminnan olennaista muutosta koskevan ympäristölupahakemuksen ja päättää myöntää ympäristöluvan puhtaan ylijäämämaan sijoittamiseen hakemuksen mukaisesti kiinteistölle Maunola 301-427-17-17. Lisäksi ympäristölautakunta myöntää luvan aloittaa toiminnan vakuutta vastaan ennen lainvoimaiseksi tuloa.

Tällä päätöksellä muutetaan voimassa olevan ympäristöluvan (YmpLtk 26.8.2020 § 83, ympäristö- ja maa-aineslupa) lupamääräyksiä 7, 11, 13 ja 15, ja lisätään lupamääräykset 22-37.

Muilta osin voimassa olevaan ympäristölupaan ei tule muutoksia.

Muutetut lupamääräykset (vanha määräysteksti kursivilla)

7. Kiviaineksen louhintaa ja kivenmurskausta tulee harjoittaa hakemuksessa esitettyjen aikojen puitteissa. Maankaatopaikkatoiminnassa tulee noudattaa muutoshakemuksessa esitettyjä toiminta-aikoja. (YSL 52 §)

11. Ottamisessa tulee noudattaa erityistä puhtautta ja vesien johtamisen on tapahduttava siten, ettei siitä aiheudu vesistön pilaantumista tai vettymishaittaa alapuolisilla kiinteistöillä. Ottamisalueen sekä maankaatopaikan vedet tulee johtaa hakemuksessa esitetyllä tavalla pois päin pohjavesialueesta.

Maankaatopaikalla muodostuvat hulevedet on kerättävä ja johdettava hallitusti laskeutusaltaaseen ennen niiden johtamista purkuojaan. Alueen kuivatusvesiä keräävä laskeutusallas tulee mitoittaa vastaamaan alueelta tulevia kuivatusvesiä. Laskeutusallas on pidettävä asianmukaisessa kunnossa ja huolehdittava siitä, että veden viipymä altaassa on riittävä hienoaineksen laskeutumiseksi. Altaan pohjalle laskeutunut liete on poistettava kerran vuodessa.

Hulevedet on käsiteltävä ja niiden virtaama tasattava niin, ettei vedestä aiheudu purkualueen liettymistä, vettymistä tai muuta haittaa eikä alueen avo-ojien pintaveden kiintoaine- tai muun kuormituksen haitallista lisääntymistä. Maankaatopaikalta lähtevistä vesistä täytyy olla mahdollista ottaa tarvittaessa näyte. Suunnitelma laskeutusaltaan sijoittamisesta ja mitoittamisesta tulee olla ympäristövalvonnan hyväksymä, ennen sen kaivamista. Ojien ja saostusaltaan tulee olla valmiina ennen toiminnan aloittamista.

Toiminnanharjoittajan on osallistuttava alueen ojien kunnossapitoon siltä osin kuin tarve johtuu toiminta-alueelta tulevien vesien johtamisesta. (MAL 11 §, YSL 52, 66 §)

13. Toiminnanharjoittajan on pidettävä toiminnasta kirjaa, josta ilmenee vähintään seuraavat tiedot:

- murskauslaitoksen toiminta-ajat, räjäytykset ja tuotantomäärät
- käytettyjen polttoaineiden laatu- ja kulutustiedot
- toiminta-aikana ottamisalueelta pumpattavien pinta- ja pohjavesien määrä
- maankaatopaikalle sijoitetun maa-ainesjätteen määrä (t), laatu, alkuperä ja

toimituspäivä

- nykyinen ja jäljellä oleva täyttöala ja täyttötilavuus (m3) sekä jälkihoidetut alueet
- alueelta poistoimitettujen ylijäämämaiden ja muiden jätteiden laatu, määrä ja toimituspaikka
- toiminnassa syntyneet jätteet, niiden jätetunnus, määrä, laatu ja jätteen vastaanottaja
- maankaatopaikka-alueen ojien, vesienhallintajärjestelmien ja muiden rakenteiden huolto- ja korjaustoimenpiteet
- tiedot mahdollisista muutoksista ja poikkeuksellisista tilanteista toiminnassa (YSL 62 §, JL 118, 120 §)

15. Maankaatopaikka-alueella itäreunan luiska ja pohja tulee muotoilla suunnitelman mukaisesti sekä maisemoida hakemuksessa esitetyllä tavalla toiminnan päättyessä. (YSL 52 §) Muilta osin *luiskat tulee muotoilla ja pohja sekä luiskat maisemoida ottamissuunnitelman mukaisesti. (MAL 11 §)*

Maankaatopaikkatoimintaa koskevat lisätyt lupamääräykset

22. Lupa oikeuttaa pilaantumattomien maa- ja kiviaineksien pysyvän sijoittamisen suunnitelmakartassa esitetylle alueelle (jätenimike 17 05 04). Alueelle sijoitettava määrä on maksimissaan 51 000 tonnia koko toiminta-aikana. (YSL 52 §)

23. Toiminnanharjoittajan on ennen toiminnan aloittamista asetettava ympäristönsuojeluviranomaisen hyväksymä 2 000 euron vakuus, mikäli toiminta aloitetaan ennen päätöksen lainvoimaiseksi tuloa. Vakuuden tulee olla voimassa siihen saakka, kunnes lupapäätös on saanut lainvoiman ja lupamääräyksen 36 mukainen toiminnan vakuus on hyväksytty. (YSL 52, 199 §)

24. Maankaatopaikka toteutetaan luvan liitteenä olevan suunnitelman mukaisesti. Maankaatopaikan täyttöalue on merkittävä maastoon reunatolpilla. Maankaatopaikalla läjitys on suunniteltava ja toteutettava siten, että estetään ja torjutaan haitat ja vaaratilanteet, kuten sortumat, täyttöpenkereen puutteellinen vakaus ja veden lammikoituminen alueelle. (YSL 52 §)

25. Alueelle tuotavat maa-ainekset tulee tasata ja tiivistettävä säännöllisesti niin, että täyttöalueella ei tapahdu vaaraa aiheuttavia painumia. Täytön tulee tapahtua järjestelmällisesti. Valmiin maa-ainestäytön luiskaltevuuden tulee olla hakemuksen mukaisesti 1:3 tai loivempi. Maisemointia on tehtävä mahdollisuuksien mukaan samanaikaisesti läjityksen edetessä. (YSL 52 §)

26. Maankaatopaikalla ei saa vastaanottaa, varastoida tai hyödyntää muita kuin

hakemuksessa mainittua puhdasta ylijäämämaata. Toiminnanharjoittajan on oltava selvillä jokaisesta alueelle tuotavasta kuormasta ja varmistuttava etteivät ne sisällä ympäristölle tai terveydelle vaarallisia aineita. Kuormien alkuperästä, laadusta ja määrästä on pidettävä kirjaa. Jätteiden tuonnin alueelle on oltava valvottua.

Maankaatopaikalle sijoitettavista maa-aineksista tulee ottaa tarvittaessa näyte. Maa-aineksen sisältämien haitta-aineiden pitoisuuksien on alitettava valtioneuvoston asetuksessa (214/2007) maaperän pilaantuneisuuden ja puhdistustarpeen arvioinnista säädetty alemmat ohjearvot. (YSL 6, 52, 58§)

27. Toiminnassa on huolehdittava, että vieraslajit eivät pääse leviämään ympäristöön. Maa-aines, jossa on vieraslajien kasvinosia (mm. siemeniä, juurakoita ja kasvinosia), tulee haudata läjitysalueelle niin, että kasvilla ei ole edellytyksiä kasvamiselle tai leviämiselle. Maa-ainekset tulee peittää välittömästi. Hautaaminen tulee aina tehdä vähintään kahden (2) metrin syvyyteen lopullisesta pinnankorkeudesta. Nämä alueet on merkittävä käyttöpäiväkirjan karttaan sekä läjitysalueelle, jotta seuraavaa läjitystä ei kaiveta samaan paikkaan.

Maankaatopaikka-aluetta tulee tarkkailla kasvukaudella ja jos havaitaan maanpinnalla vieraslajikasvustoa, on se poistettava saman kasvukauden aikana. Toimenpiteet tulee merkitä käyttöpäiväkirjaan ja raportoida vuosiraportoinnin yhteydessä. (YSL 6, 7, 8, 20, 52 ja 62 §)

28. Ulkopuolisten pääsy alueelle on estettävä lukittavalla puomilla tai muulla vastaavalla järjestelyllä. Toiminnanharjoittaja on vastuussa siitä, ettei alueelle tuoda sinne kuulumatonta jätettä. Muut jätteet, jota ei ole lupa vastaanottaa, on palautettava kuorman tuojalle tai toimitettava paikkaan, jolla on lupa ottaa vastaan kyseistä jätettä. (YSL 52, 58§)

29. Toiminta tulee järjestää siten, ettei siitä aiheudu maaperän, pintavesien tai pohjavesien pilaantumisvaaraa, terveydellistä haittaa, epäsiisteyttä, roskaantumista, pöly- tai meluhaittaa tai muuta ympäristön pilaantumisen vaaraa. (YSL 7, 52, 58§, JL 72 ja 73§)

30. Maa-ainekset on kuljetettava ja läjitettävä siten, että maa-ainesta tai pölyä ei leviä muualle ympäristöön. Tarvittaessa läjitettäviä maamassoja on kasteltava pölyämisen estämiseksi tai pölyäminen on estettävä muulla toimivalla tavalla. (YSL 52 §)

31. Laitoksen toiminnasta aiheutuva melu, toiminnan vaatima liikenne mukaan lukien ei saa lähimpien kiinteistöjen pihalla ylittää A-painotetun ekvivalenttitason LAeq päiväohjearvoa 55 dB. (YSL 49 ja 52 §)

32. Alueella saa säilyttää vain työkoneiden käyttöä varten tarvittava määrä polttonestettä. Alueella säilytettävien polttonestesäiliöiden tulee olla kaksoisvaippasäiliöitä tai ne tulee varustaa valuma-altaalla. Säiliöt on varustettava ylitäytönestimillä ja tankkauslaitteisto lukittavilla sulkuventtiileillä. (YSL 52, 66 §)

33. Toiminnanharjoittajan on tarkkailtava toiminnan mahdollisia ympäristövaikutuksia. Toiminnanharjoittajaa voidaan velvoittaa ottamaan tarkkailunäytteitä toiminta-alueelta ja sen ympäristöstä, mikäli valvonnan yhteydessä todetaan tai epäillään alueella mahdollista ympäristön pilaantumista. (YSL 52 ja 62 §)

34. Maankaatopaikalla on tarkkailtava säännöllisesti rakenteiden kuntoa. Tarkastuksista on pidettävä kirjaa, joka on pyydettyessä esitettävä ympäristöluvan valvojalle. (YSL 6, 52 ja 62 §)

35. Maankaatopaikan alue tulee metsittää hakemuksen mukaisesti, kun luvanmukainen maa-aineksen kokonaismäärä on tuotu alueelle ja läjitysalue on tasattu ja tiivistetty lopulliseen muotoonsa. (YSL 52 §)

36. Maankaatopaikkatoiminnalla tulee olla 8 000 euron vakuus asianmukaisen jätehuollon, tarkkailun ja toiminnan lopettamisessa tai sen jälkeen tarvittavien toimien varmistamiseksi. Vakuus palautetaan, kun toiminta-alueen kunnostus toiminnan loputtua on tehty hyväksyttävästi ja ympäristöluvan määräykset ovat täyttyneet. (YSL 52, 59, 60 §)

37. Luvanhaltijan on arvioitava vakuuden riittävyttä YSL 59 §:ssä tarkoitetuista toimista aiheutuviin kustannuksiin ja ilmoitettava tästä valvontaviranomaiselle suunnitelmallisen valvonnan määräaikaistarkastuksen yhteydessä. Lupamääräystä vakuuden määrästä voidaan tarvittaessa muuttaa luvanhaltijan tai valvontaviranomaisen aloitteesta. (YSL 52, 59-61 §)

Lupamääräysten perustelut

Pintavesiin kohdistuvan kuormituksen vähentämiseksi ja hulevesistä aiheutuvien haittojen ehkäisemiseksi on annettu määräys laskeutusaltaasta ja sen kunnossapidosta. Mikäli toiminnasta epäillään aiheutuneet haittaa pinta- tai pohjavesiin, valvontaviranomainen voi määrätä hakijan ottamaan näytteitä toiminta-alueelta lähtevästä vedestä. Voimassa olevan ympäristöluvan määräyksissä on veloitettu seuraamaan vedenpinnan tasoa Hakohaudanlähteen kaivoista. *(Muokattu lupamääräys 11)*

Kirjanpito ja raportointi ovat tarpeen, jotta luvan saaja ja viranomaiset ovat selvillä maankaatopaikalle sijoitetuista maa- ja kiviainesten määristä ja laitoksen toiminnan

aiheuttamista päästöistä. Myös lupamääräysten noudattamisen seuranta sekä ympäristövaikutuksien raportointi edellyttävät kirjanpitoa ja siitä raportointia.
(*Muokattu lupamääräys 13*)

Maankaatopaikalle läjitetään maa-aineksia, joille ei löydy hyötykäyttökohdetta. Maankaatopaikan kokonaistäyttötilavuus on hyväksytty hakemuksessa esitetysti. Täyttö on edellytetty toteutettavan suunnitelmallisesti niin, että siitä ei aiheudu ympäristöhaittaa eikä vaaratilanteita. Täyttöalueen rajaaminen reunatolpilla on tarpeen, jotta aluerajaukset ovat selvät alueelle kuormia tuoville ja siellä työskenteleville. (*Lupamääräykset 22, 23, 25*)

Vakuuden asettaminen ennen toiminnan aloittamista on tarpeen sen varmistamiseksi, että ympäristön ennallistamiseen tai mahdollisten ympäristöhaittojen poistamiseen on käytettävissä riittävät varat tilanteessa, jossa lupapäätös muutoksenhaun johdosta kumotaan tai sen ehtoja muutetaan. Vakuuden avulla turvataan, ettei mahdollisista ennallistamis- tai korjaustoimenpiteistä aiheudu kustannuksia viranomaiselle tai muille tahoille. (*Lupamääräys 24*)

Alueelle tulevien kuormien valvonta ja tarkastaminen ovat tarpeen, jotta varmistutaan siitä, että maankaatopaikalle ei sijoiteta pilaantuneita maita eikä jätteitä. Kirjanpidolla pystytään seuraamaan alueelle tuotavien ylijäämämaiden laatua ja määrää. Maankaatopaikka luokitellaan pilaantumattoman maa- ja kiviaineksen kaatopaikaksi. Pilaantumattomia maa- ja kiviaineksia ovat massat, joiden haitta-ainepitoisuudet ovat alle valtioneuvoston asetuksessa (214/2007) annettujen alempien ohjearvojen.
(*Lupamääräys 26*)

Maankaatopaikan toiminnassa on tarpeen huolehtia, etteivät vieraslajit kuten lupiini, jättipalsami, jättiputki ja kurttlehtiruusu, pääse leviämään maamassojen mukana maankaatopaikan alueelle tai sen ympäristöön. (*Lupamääräys 27*)

Alueen portin pitäminen kiinni estää luvattomien kuormien tuomisen alueelle.
(*Lupamääräys 28*)

Luvan myöntäminen edellyttää, ettei toiminnasta asetettavat määräykset ja toiminnan sijoituspaikka huomioon ottaen, aiheudu yksinään tai yhdessä muiden toimintojen kanssa eräistä naapuruussuhteista annetun lain 17 §:n 1 momentissa tarkoitettua kohtuutonta rasitusta tai terveyshaittaa.

Maa-ainesten läjityksestä sekä lisääntyvästä raskaasta liikenteestä alueella saattaa aiheutua pöly- ja meluhaittaa ympäristöön. Maa-aineksen kostuttaminen tarvittaessa vähentää toiminnassa syntyvän pölyn leviämistä ympäristöön. Melutason ohjearvo on melutason ohjearvoista annetun valtioneuvoston päätöksen (993/1992) mukainen.

Ennalta arvioiden toiminnasta ei aiheudu meluhaittaa. *(Lupamääräykset 29-31)*

Ympäristönsuojelulaissa säädetään maaperän ja pohjaveden pilaamiskiellosta. Polttonesteiden asianmukaisella varastoinnilla voidaan ehkäistä aineiden pääsy maaperään ja siitä aiheutuva maaperän ja/tai pohjaveden pilaantuminen. *(Lupamääräys 32)*

Toiminnanharjoittajan on oltava selvillä toimintansa aiheuttamista päästöistä ja ympäristövaikutuksista. Rakenteiden kunnon tarkkailulla ehkäistään vaaratilanteiden syntyä. *(Lupamääräykset 33, 34)*

Maisemoinnilla maankaatopaikka sopeutetaan ympäristöön. Suunnitelmallinen jälkihoito ja maankaatopaikan tarkastaminen maisemoinnin valmistuttua ovat tarpeen, jotta käytöstä poistetusta maankaatopaikasta ei aiheudu maiseman rumentumista tai muuta ympäristöhaittaa, kuten poikkeavaa pintavesikuormitusta. Toiminnanharjoittaja on veloitettu toimittamaan suunnitelma toiminnan lopettamisen jälkeisistä toimista valvontaviranomaiselle. Lupaviranomainen voi antaa ympäristönsuojelulain 94 § mukaisia lisämääräyksiä lopettamissuunnitelman takia. *(Lupamääräys 35)*

Ympäristönsuojelulain 59 §:n mukaan jätteen käsittelytoimintaa harjoittavalta on vaadittava riittävä vakuus asianmukaisen jätehuollon, tarkkailun ja toiminnan lopettamisessa tai sen jälkeen tarvittavien toimien varmistamiseksi. Lain 60 §:n mukaisesti vakuuden on oltava riittävä edellä mainittujen toimien hoitamiseksi. Vakuus on hakijan esittämän määrän mukainen. *(Lupamääräykset 36, 37)*

Luvan voimassaolo

Tämä päätös on voimassa toistaiseksi.

Päätöksen tiedoksianto ja lupapäätöksestä tiedottaminen

Päätös annetaan tiedoksi julkaisemalla kuulutus ja lupapäätösasiakirjat Kurikan kaupungin internetsivustolla 14.8.2026. Päätös on lainvoimainen muutoksenhakuajan jälkeen, 22.9.2026 jollei päätökseen haeta muutosta hallinto-oikeudelta.

Tieto päätöksestä julkaistaan myös Jurvan sanomissa.

Sovelletut säädökset ja ohjeet

Ympäristönsuojelulaki (527/2014) 6-12, 15-17, 19, 20, 27, 29, 39-44, 48, 49, 52, 53, 58-62, 66, 83, 85, 87, 89, 94, 96, 123, 134, 190, 199 ja 205 §

Valtioneuvoston asetus ympäristönsuojelusta (713/2014) 2-4, 6, 8, 11-15 §

Jätelaki (646/2011) 8, 12, 13, 15, 28-31, 72, 73, 120, 121, 122 §
Valtioneuvoston asetus jätteistä (179/2012) 1, 2, 11, 12, 13, 22, 23, 24 §
Valtioneuvoston asetus kaatopaikoista (331/2013)
Valtioneuvoston päätös melutason ohjearvoista (993/1992)
Valtioneuvoston asetus eräiden jätteiden hyödyntämisestä maarakentamisessa (843/2017)
Laki eräistä naapuruussuhteista (26/1920), muutos (90/2000) 4, 17 §
Kurikan kaupungin ympäristönsuojelumääräykset (Kurikan kaupunginvaltuusto 8.2.2016 § 9)

Käsittelymaksu ja sen määräytyminen

Päätöksestä peritään Kurikan kaupungin ympäristölautakunnan 17.12.2025 (§ 188) hyväksymän ja 1.1.2026 voimaan tulleen taksan mukaisesti lupamaksua **2820 €**
Lasku lähetetään päätöksen saatua lainvoiman.

Lupapäätöksestä tiedottaminen

Päätös: Hakijalle

Tiedoksi: Lupa- ja valvontavirasto / Ympäristöosasto
Ympäristöterveydenhuolto

Tieto päätöksestä: Hakemuksesta kuullut naapurit

Tieto päätöksestä julkaistaan Kurikan kaupungin internetsivustolla ja Jurvan sanomissa.

Muutoksenhaku

Tähän päätökseen voidaan hakea muutosta valittamalla Vaasan hallinto-oikeuteen siten kuin oikeudenkäynnistä hallintoasioissa annetussa laissa (808/2019) säädetään (YSL 190 §). Valitusosoitus on tämän lupapäätöksen liitteenä.

Päätös Ehdotus hyväksyttiin.

Liitteet Nykytilanne
Lopputilanne
Leikkaus

Muutoksenhaku

Valitusosoitus

Valitusviranomainen

Valitus tästä päätöksestä tehdään Vaasan hallinto-oikeudelle.

Vaasan hallinto-oikeus
Korsholmanpuistikko 43
PL 204, 65101 Vaasa
p. 029 56 42611
f. 029 56 42760

s-posti vaasa.hao@oikeus.fi

Valituksen voi tehdä myös hallinto- ja erityistuomioistuinten asiointipalvelussa osoitteessa
<https://asiointi.oikeus.fi/hallintotuomioistuimet>.

Valitusoikeus on:

- 1) asianosaisella;
- 2) rekisteröidyllä yhdistyksellä tai säätiöllä, jonka tarkoituksena on ympäristön-, terveyden- tai luonnonsuojelun taikka asuinympäristön viihtyisyyden edistäminen ja jonka toiminta-alueella kysymyksessä olevat ympäristövaikutukset ilmenevät;
- 3) toiminnan sijaintikunnalla ja muulla kunnalla, jonka alueella toiminnan ympäristövaikutukset ilmenevät;
- 4) valtion valvontaviranomaisella sekä toiminnan sijaintikunnan ja vaikutusalueen kunnan ympäristönsuojeluviranomaisella;
- 5) asiassa yleistä etua valvovalla viranomaisella;

Valitusaika ja valituksen perille toimittaminen

Valitusaika on **30 päivää** tämän päätöksen tiedoksisaannista (**21.8.2026**), sitä päivää lukuun ottamatta.

Valitusasiakirjat on toimitettava valitusviranomaiselle ennen valitusajan päättymistä klo 16.15. Jos valitusajan viimeinen päivä on pyhäpäivä, itsenäisyyspäivä, vapunpäivä, joului- tai juhannusaatto tai arkilauantai, saa valitusasiakirjat toimittaa ensimmäisenä sen jälkeisenä arkipäivänä. Omalla vastuulla valitusasiakirjat voi lähettää postitse tai lähetin välityksellä. Postiin valitusasiakirjat on jätettävä niin ajoissa, että ne ehtivät perille ennen valitusajan päättymistä. Jos valitusta ei ole tehty määräajassa, valitus voidaan jättää tutkimatta.

Valituskirjelmän sisältö ja allekirjoittaminen

Valitus on tehtävä kirjallisesti. Myös sähköinen asiakirja täyttää vaatimuksen kirjallisesta muodosta. Valituksen voi tehdä myös hallinto- ja erityistuomioistuinten asiointipalvelussa osoitteessa
<https://asiointi.oikeus.fi/hallintotuomioistuimet>.

Valitusviranomaiselle osoitettavassa valituskirjelmässä on ilmoitettava:

- valittajan nimi ja kotikunta- päätös, johon haetaan muutosta
- miltä kohdin päätökseen haetaan muutosta ja mitä muutoksia siihen vaaditaan tehtäväksi
- perusteet, joilla muutosta vaaditaan

Jos valittajan puhevaltaa käyttää hänen laillinen edustajansa tai asiamiehensä tai jos valituksen laatijana on joku muu henkilö, valituskirjelmässä on ilmoitettava myös tämän nimi ja kotikunta.

Valituskirjelmässä on ilmoitettava postiosoite ja puhelinnumero ja muut tarvittavat yhteystiedot. Jos valitusviranomaisen päätös voidaan antaa tiedoksi sähköisenä viestinä, yhteystietona pyydetään ilmoittamaan myös sähköpostiosoite.

Valittajan, laillisen edustajan tai asiamiehen on allekirjoitettava valituskirjelmä. Sähköistä asiakirjaa ei kuitenkaan tarvitse täydentää allekirjoituksella, jos asiakirjassa on tiedot lähettäjästä eikä asiakirjan alkuperäisyyttä tai eheyttä ole syytä epäillä. Asiamiehen on, jollei hän ole asianajaja tai yleinen oikeusavustaja, liitettävä valituskirjelmään valtakirja, jollei valittaja ole valtuuttanut häntä suullisesti valitusviranomaisessa.

Valituskirjelmän liitteet

Valituskirjelmään on liitettävä:

- päätös, johon haetaan muutosta valittamalla, alkuperäisenä tai jäljennöksenä
- todistus siitä, minä päivänä päätös on annettu tiedoksi tai muu selvitys valitusajan alkamisen ajankohdasta
- asiakirjat, joihin valittava vetoaa vaatimuksensa tueksi, jollei niitä ole jo aikaisemmin toimitettu viranomaiselle

Päätöstä koskevia pöytäkirjan otteita ja liitteitä voi pyytää Kurikan kaupungin kirjaamosta.

Kurikan kaupunki

PL 500, 61301 Kurikka

Mäkitie 47 A, 61300 Kurikka

sähköposti: kirjaamo@kurikka.fi

puh. 06 451 3555

Kirjaamon aukioloaika on maanantaista perjantaihin virka-aikana klo 9-15.

Oikeudenkäyntimaksu

Hallinto-oikeudessa valituksen käsittelystä perittävä oikeudenkäyntimaksu on 310 euroa. Mikäli hallinto-oikeus muuttaa valituksenalaista päätöstä muutoksenhakijan eduksi, oikeudenkäyntimaksua ei peritä. Maksua ei myöskään peritä eräissä asiaryhmissä eikä mikäli asianosainen on muualla laissa vapautettu maksusta. Maksuvelvollinen on vireillepanija ja maksu on valituskirjelmäkohtainen.

Nykytilanne 1:1000

Puustelinkangas
Puustellinkankaantie 132


Korkeusasemat ja määrät perustuvat saatavilla olevaan maanmittauslaitoksen laserkeilausaineistoon (04/2026) ja 2020 haettuun maa-aineslupaan. Korkeusjärjestelmä N2000.

KUNTA: Kurikka (Jurva)
KYLÄ: Maunola
TILAT: 301-415-2-371 (14,48 ha)

- 301-415-2-371 KIINTEISTÖN REKISTERINUMERO
- 85 KORKOMERKINTÖJÄ (N2000)
- RAJALINJA
- OTTAMIS- / TOIMINTA-ALUEEN RAJA (Alta rajalle)
- KAIVUUALUEEN RAJA
- VAIHEIDEN VÄLINEN RAJA
- PUHTAAN MAAN SIOITUSPAIKKA (0,42 ha)
- OTTOSUUNTANUOLI
- VARASTOKASOJA
- VESIOJA
- SAOSTUSALLAS


VARASTOITAVIA MATERIAALEJA

1. ALUE ON PUHTAAN MAAN SIOITUSPAIKKA JA SE METSITETÄÄN 2-3 VUODEN PAINUMISEN JÄLKEEN. LOPPUSIOITETTAVAA MAATA n. 30 000 m3 eli noin 51. 000 tonnia

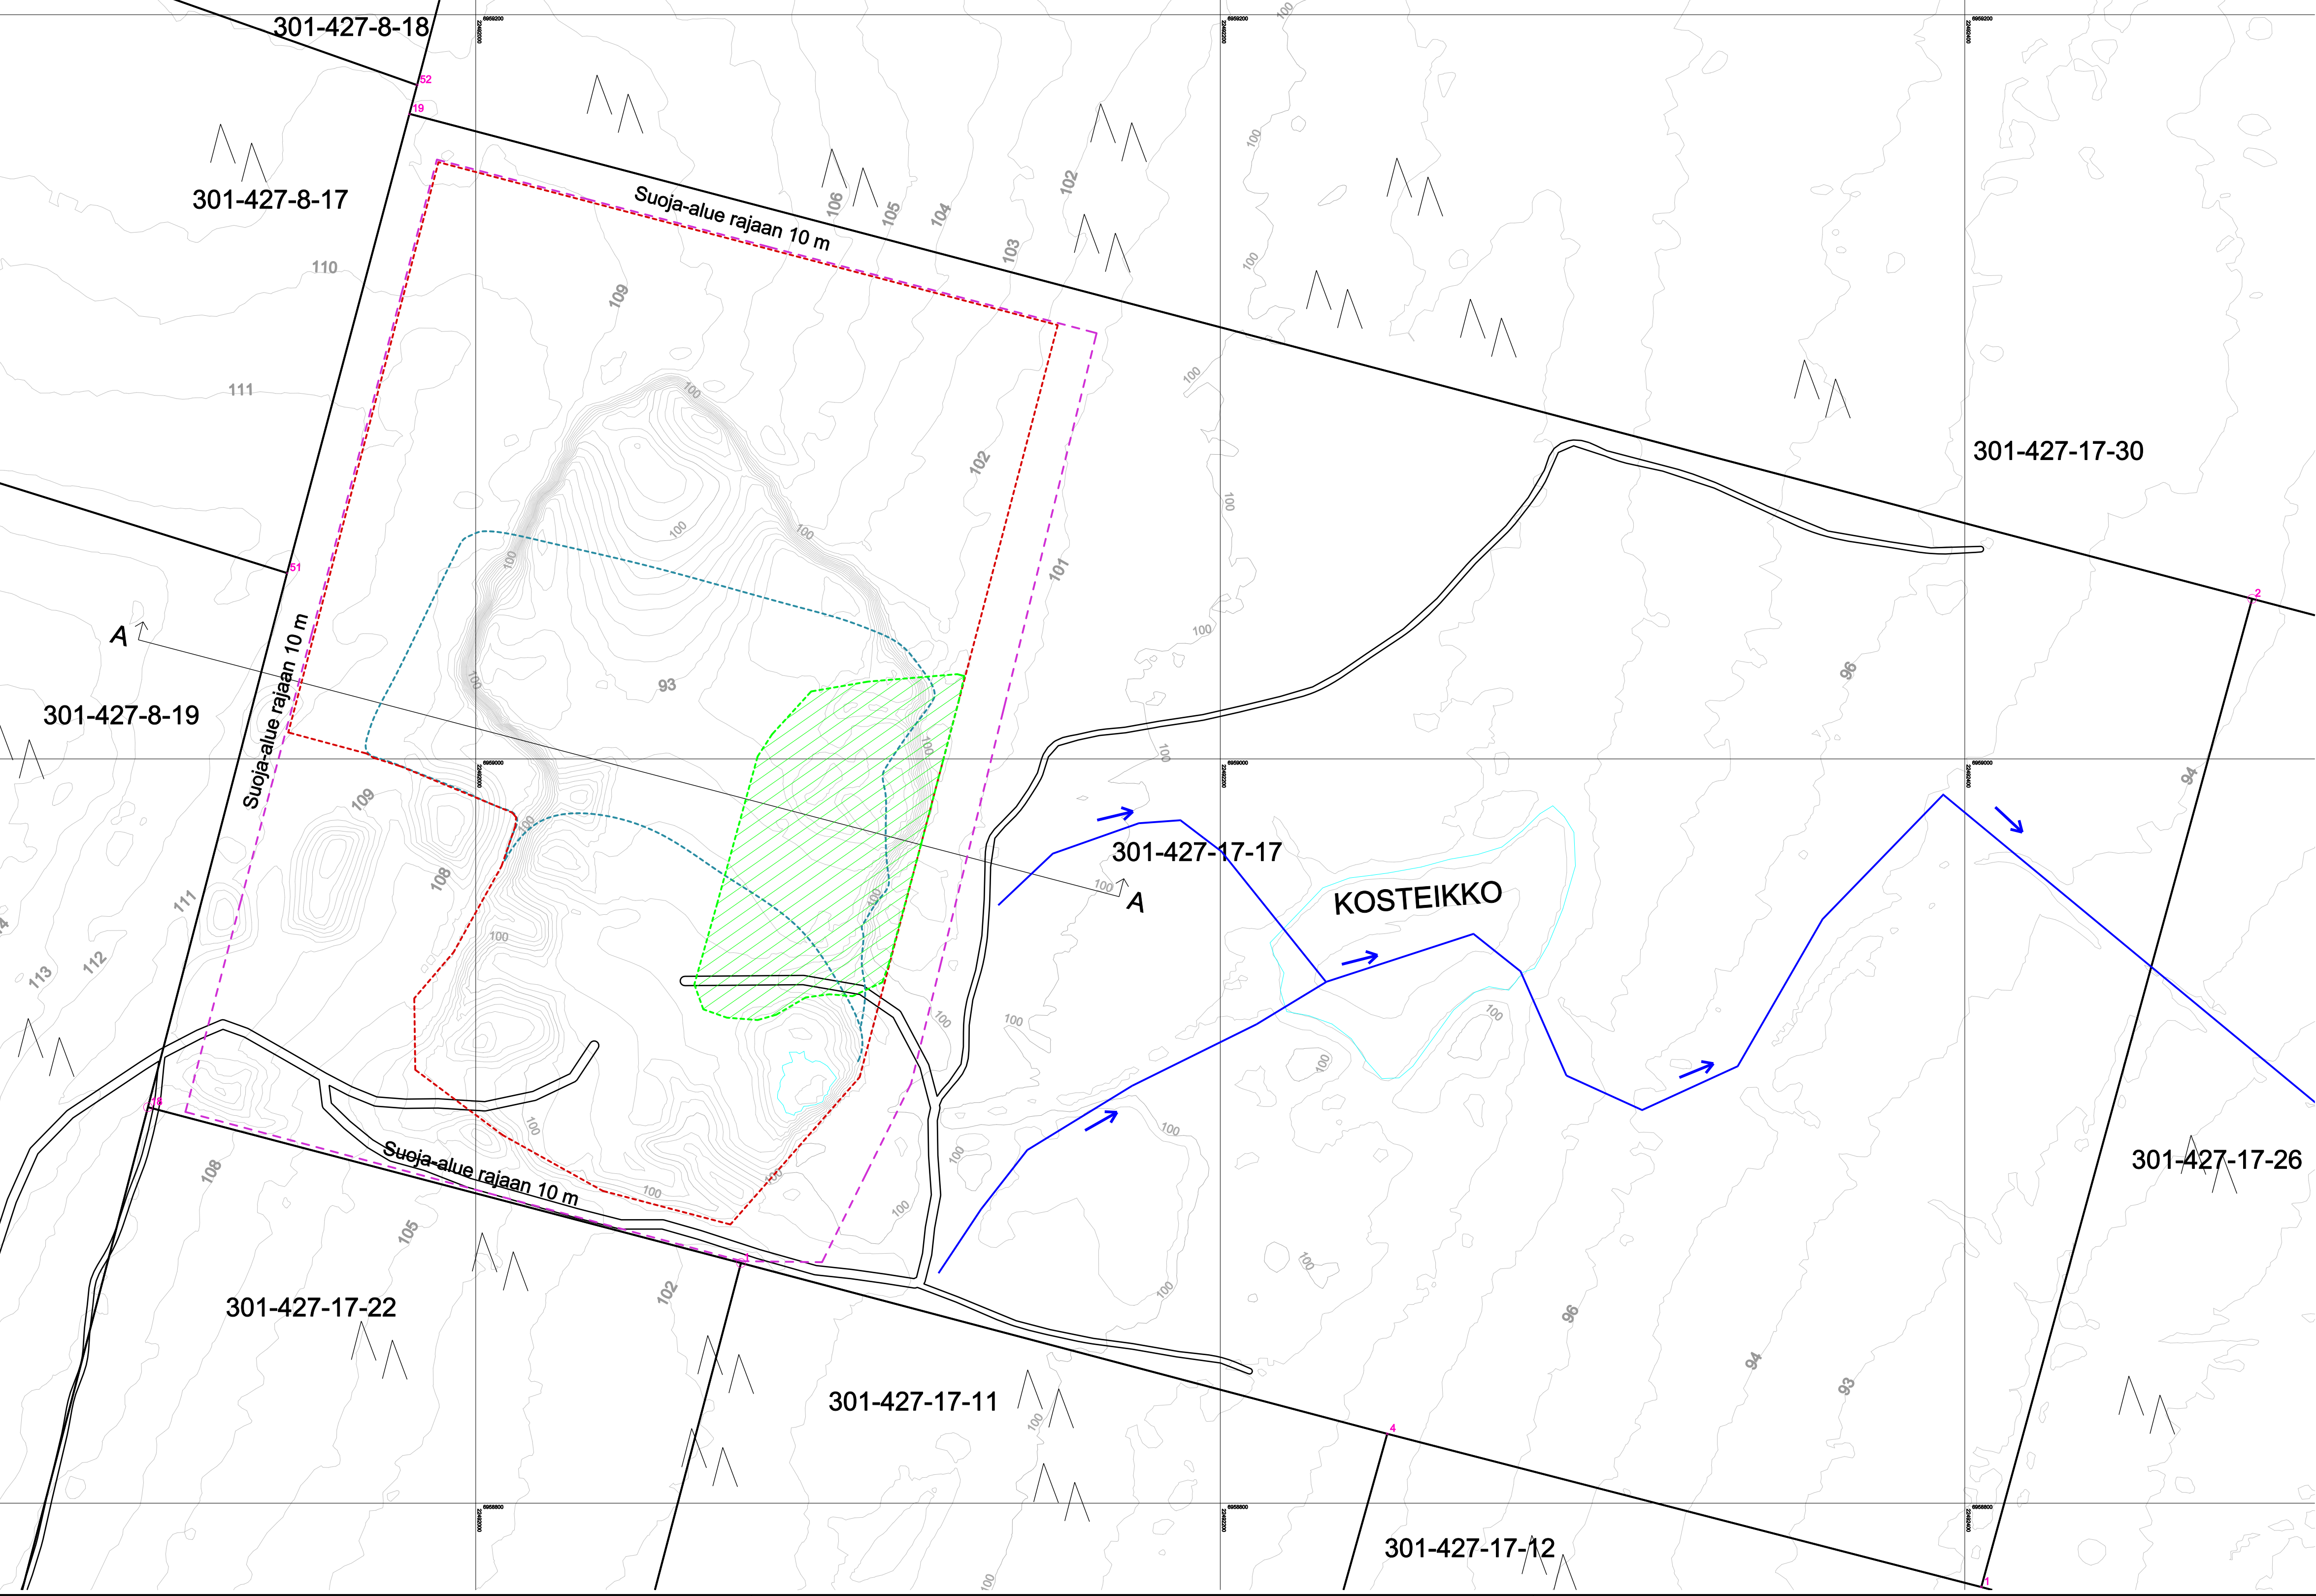

Tunnus			Muutos		Nimik. Pvm.	
K.osa/Kylä		Korttel/Tila	Tontti/Rno	Viranomaisen merkintöjä		
Kurikka (Jurva)		Maunola	17-17	Piirustuslaji		
Rakennustoimintopide				MAA-AINESSUUNNITTELU		
SORASUUNNITELMA				Mittakaava		
Rakennuskohteen nimi ja osoite				Sisältö		
Puustelinkangas				Nykytilanne		
Tikkalan sora				1:1000		
Puustellinkankaantie 132						
66330, Jurva						
 INSINÖÖRIT Mirjantie 9 61800 Kauhajoki		Piir.	JK	Suunnitteluala	Työn numero	
		Tark.	HP	Päivä		
		Hyv.	RLK	Mää		
Päiväily				400	01-01	
05.05.2026		Jukka Kauhajoki				

Lopputilanne 1:1000

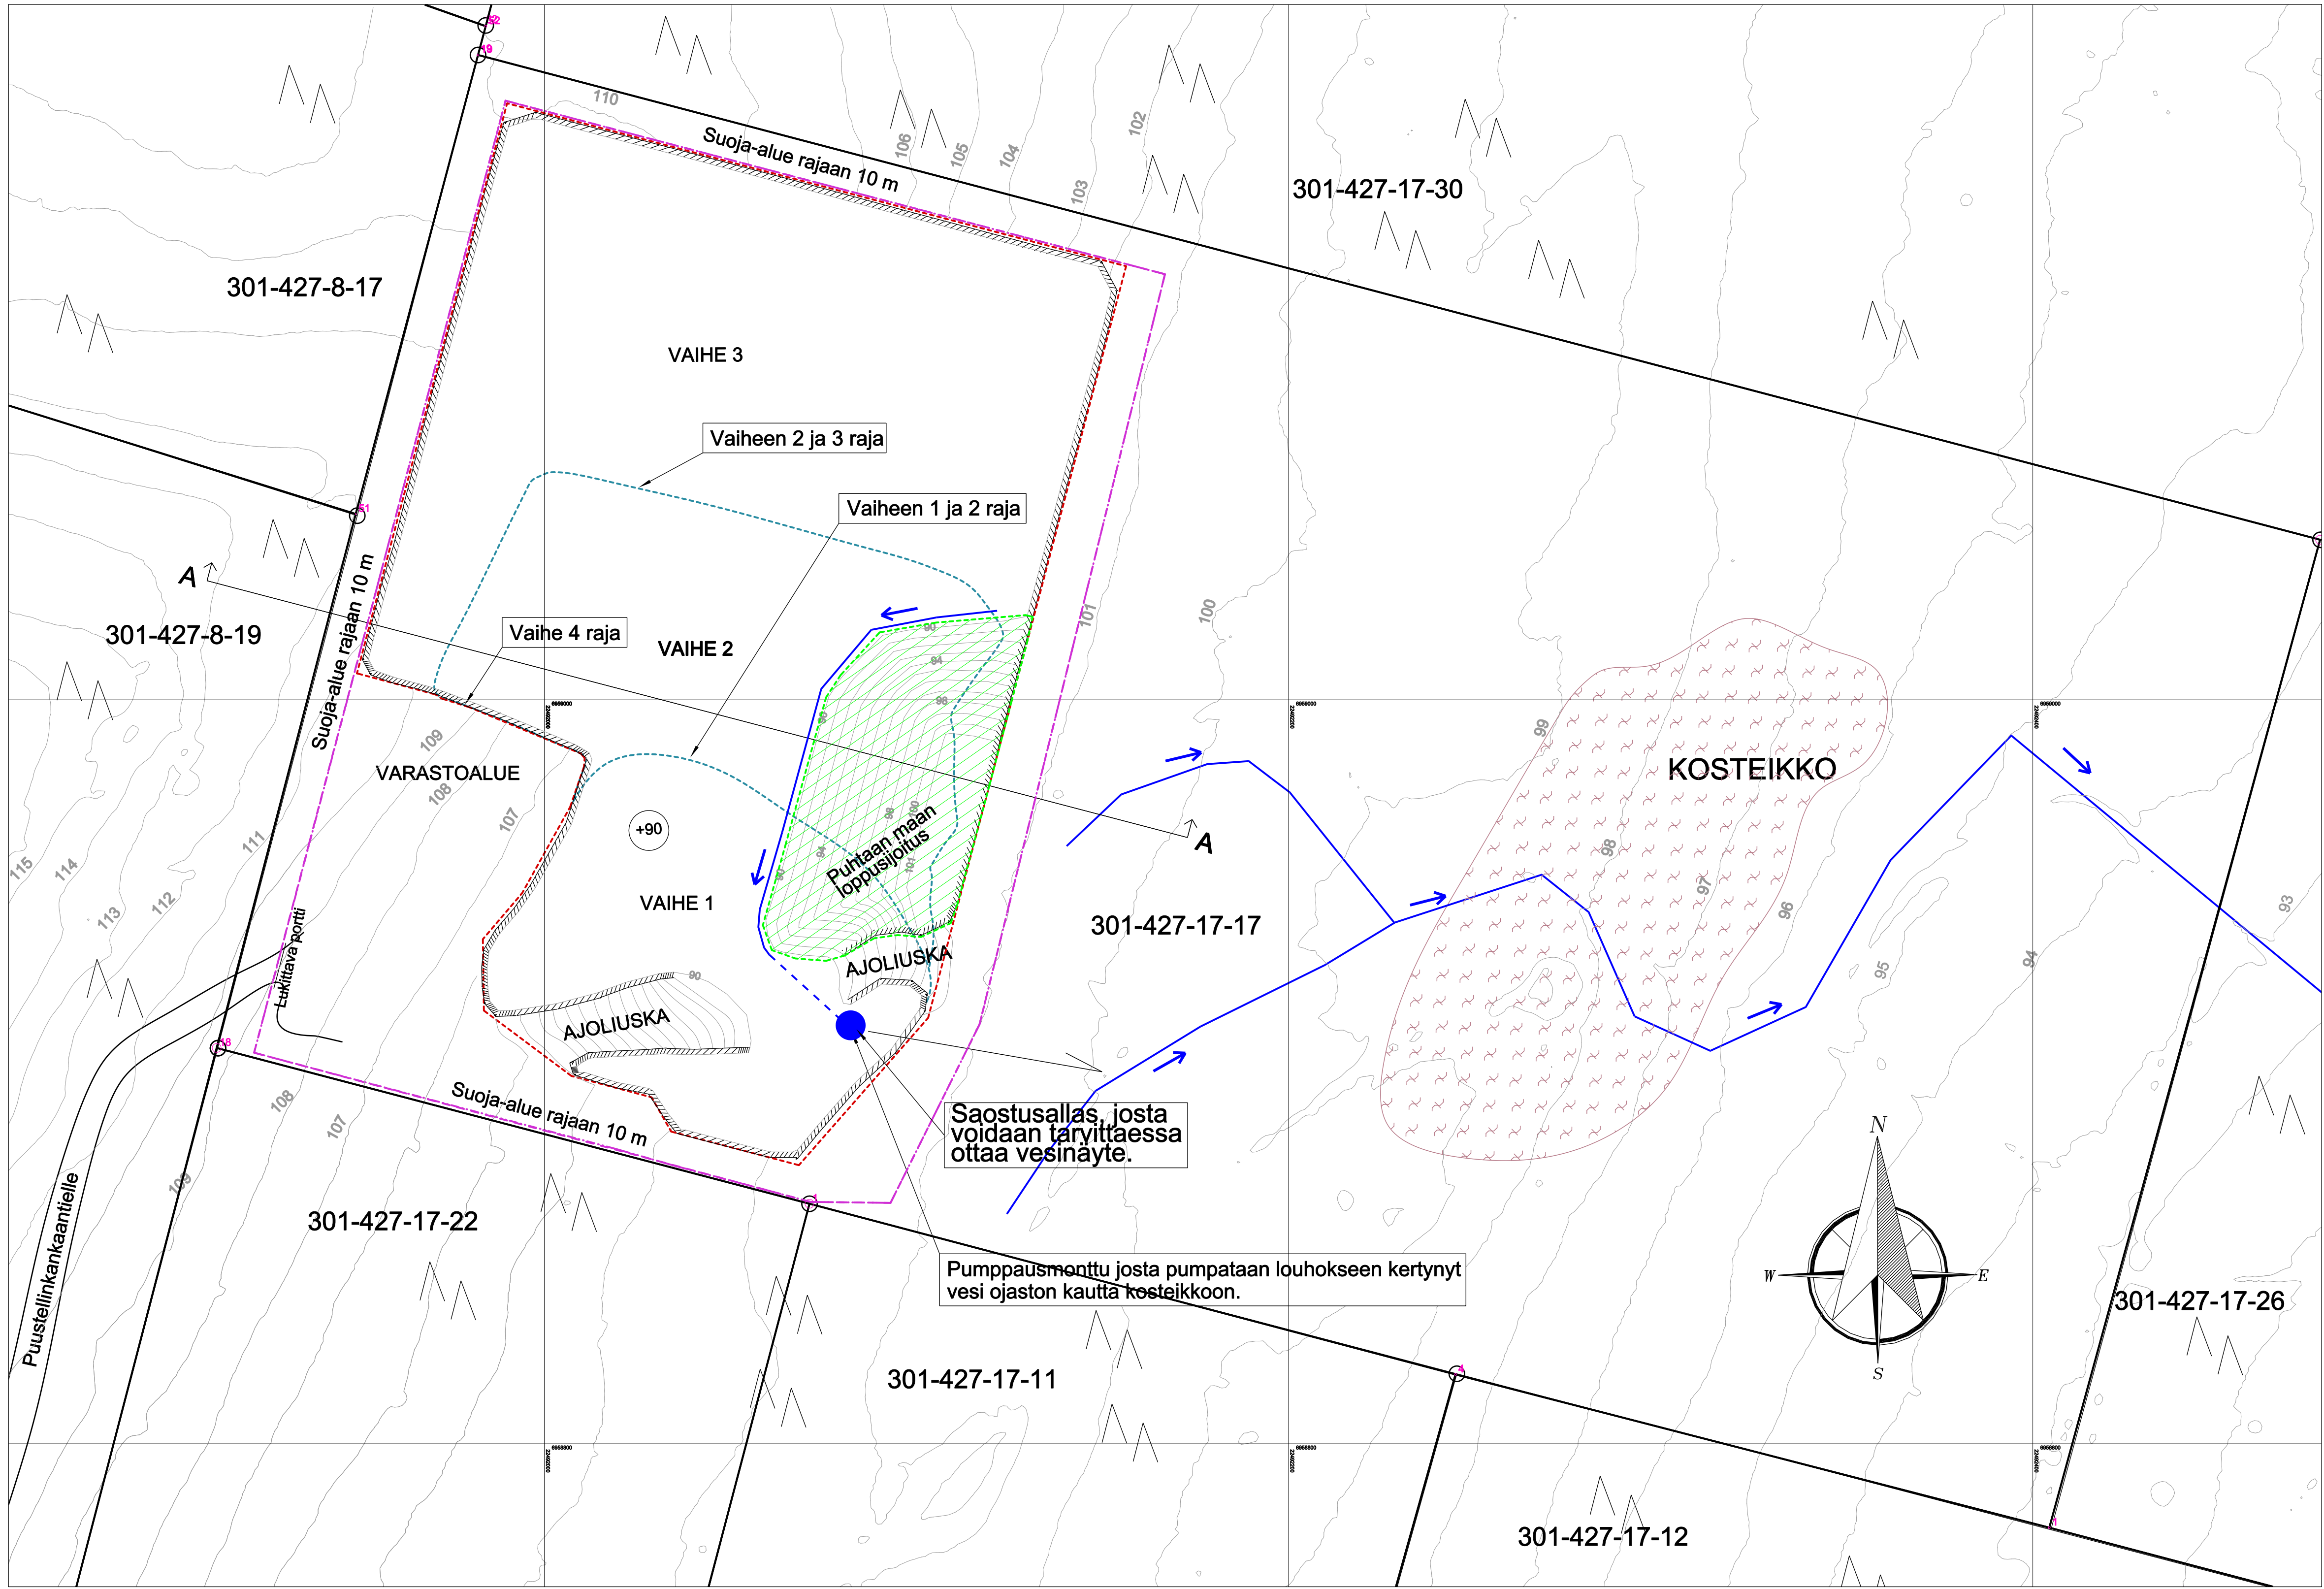

Puustelinkangas
Puustellinkankaantie 132

KUNTA: Kurikka (Jurva)
KYLÄ: Maunola
TILAT: 301-415-2-371 (14,48 ha)

Korkeusasemat ja määrät perustuvat saatavilla olevaan maanmittauslaitoksen laserkeilausaineistoon (04/2026) ja 2020 haettuun maa-aineslupaan. Korkeusjärjestelmä N2000.

301-415-2-371 KIINTEISTÖN REKISTERINUMERO


- 85 KORKOMERKINTÖJÄ (N2000)
- RAJALINJA
- OTTAMIS- / TOIMINTA-ALUEEN RAJA (Aita rajalle)
- KAIVUUALUEEN RAJA
- VAIHEIDEN VÄLINEN RAJA
- PUHTAAN MAAN SUIJUTUSPAIKKA (0,42 ha)
- OTTOSUUNTANUOLI
- VARASTOKASOJA
- VESIOJA
- SAOSTUSALLAS

VARASTOITAVIA MATERIAALEJA

1. ALUE ON PUHTAAN MAAN SUIJUTUSPAIKKA JA SE METSITETÄÄN 2-3 VUODEN PAINUMISEN JÄLKEEN. LOPPUSUIJUTETTAVAA MAATA n. 30 000 m³ eli noin 51 000 tonnia

Tunnus		Muutos		Nimik.	Pvm.
K.osa/Kylä		Korttel/Tila		Viranomaisen merkintä	
Kurikka (Jurva)		Maunola			
Rakennuslupamenetelmä		Tontti/Rno		Päiväys	
SORASUUNNITELMA		17-17		MAA-AINESSUUNNITELMA	
Rakennuskohteen nimi ja osoite				Sisältö	
Puustelinkangas				Lopputilanne	
Tikkalan sora				Mittakaava	
Puustellinkankaantie 132				1:1000	
66330, Jurva					
 Mirjantie 9 61800 Kauhajoki		Piirt.	JK	Suunnitteluala	Työn numero
		Tark.	HP	Päiväys	Päiväys
		Hyv.	RLK	040 5596433 Riku	040 5213116 Harri
Päiväys		05.05.2026		Jukka Kauhajoki	

Leikkaus A-A

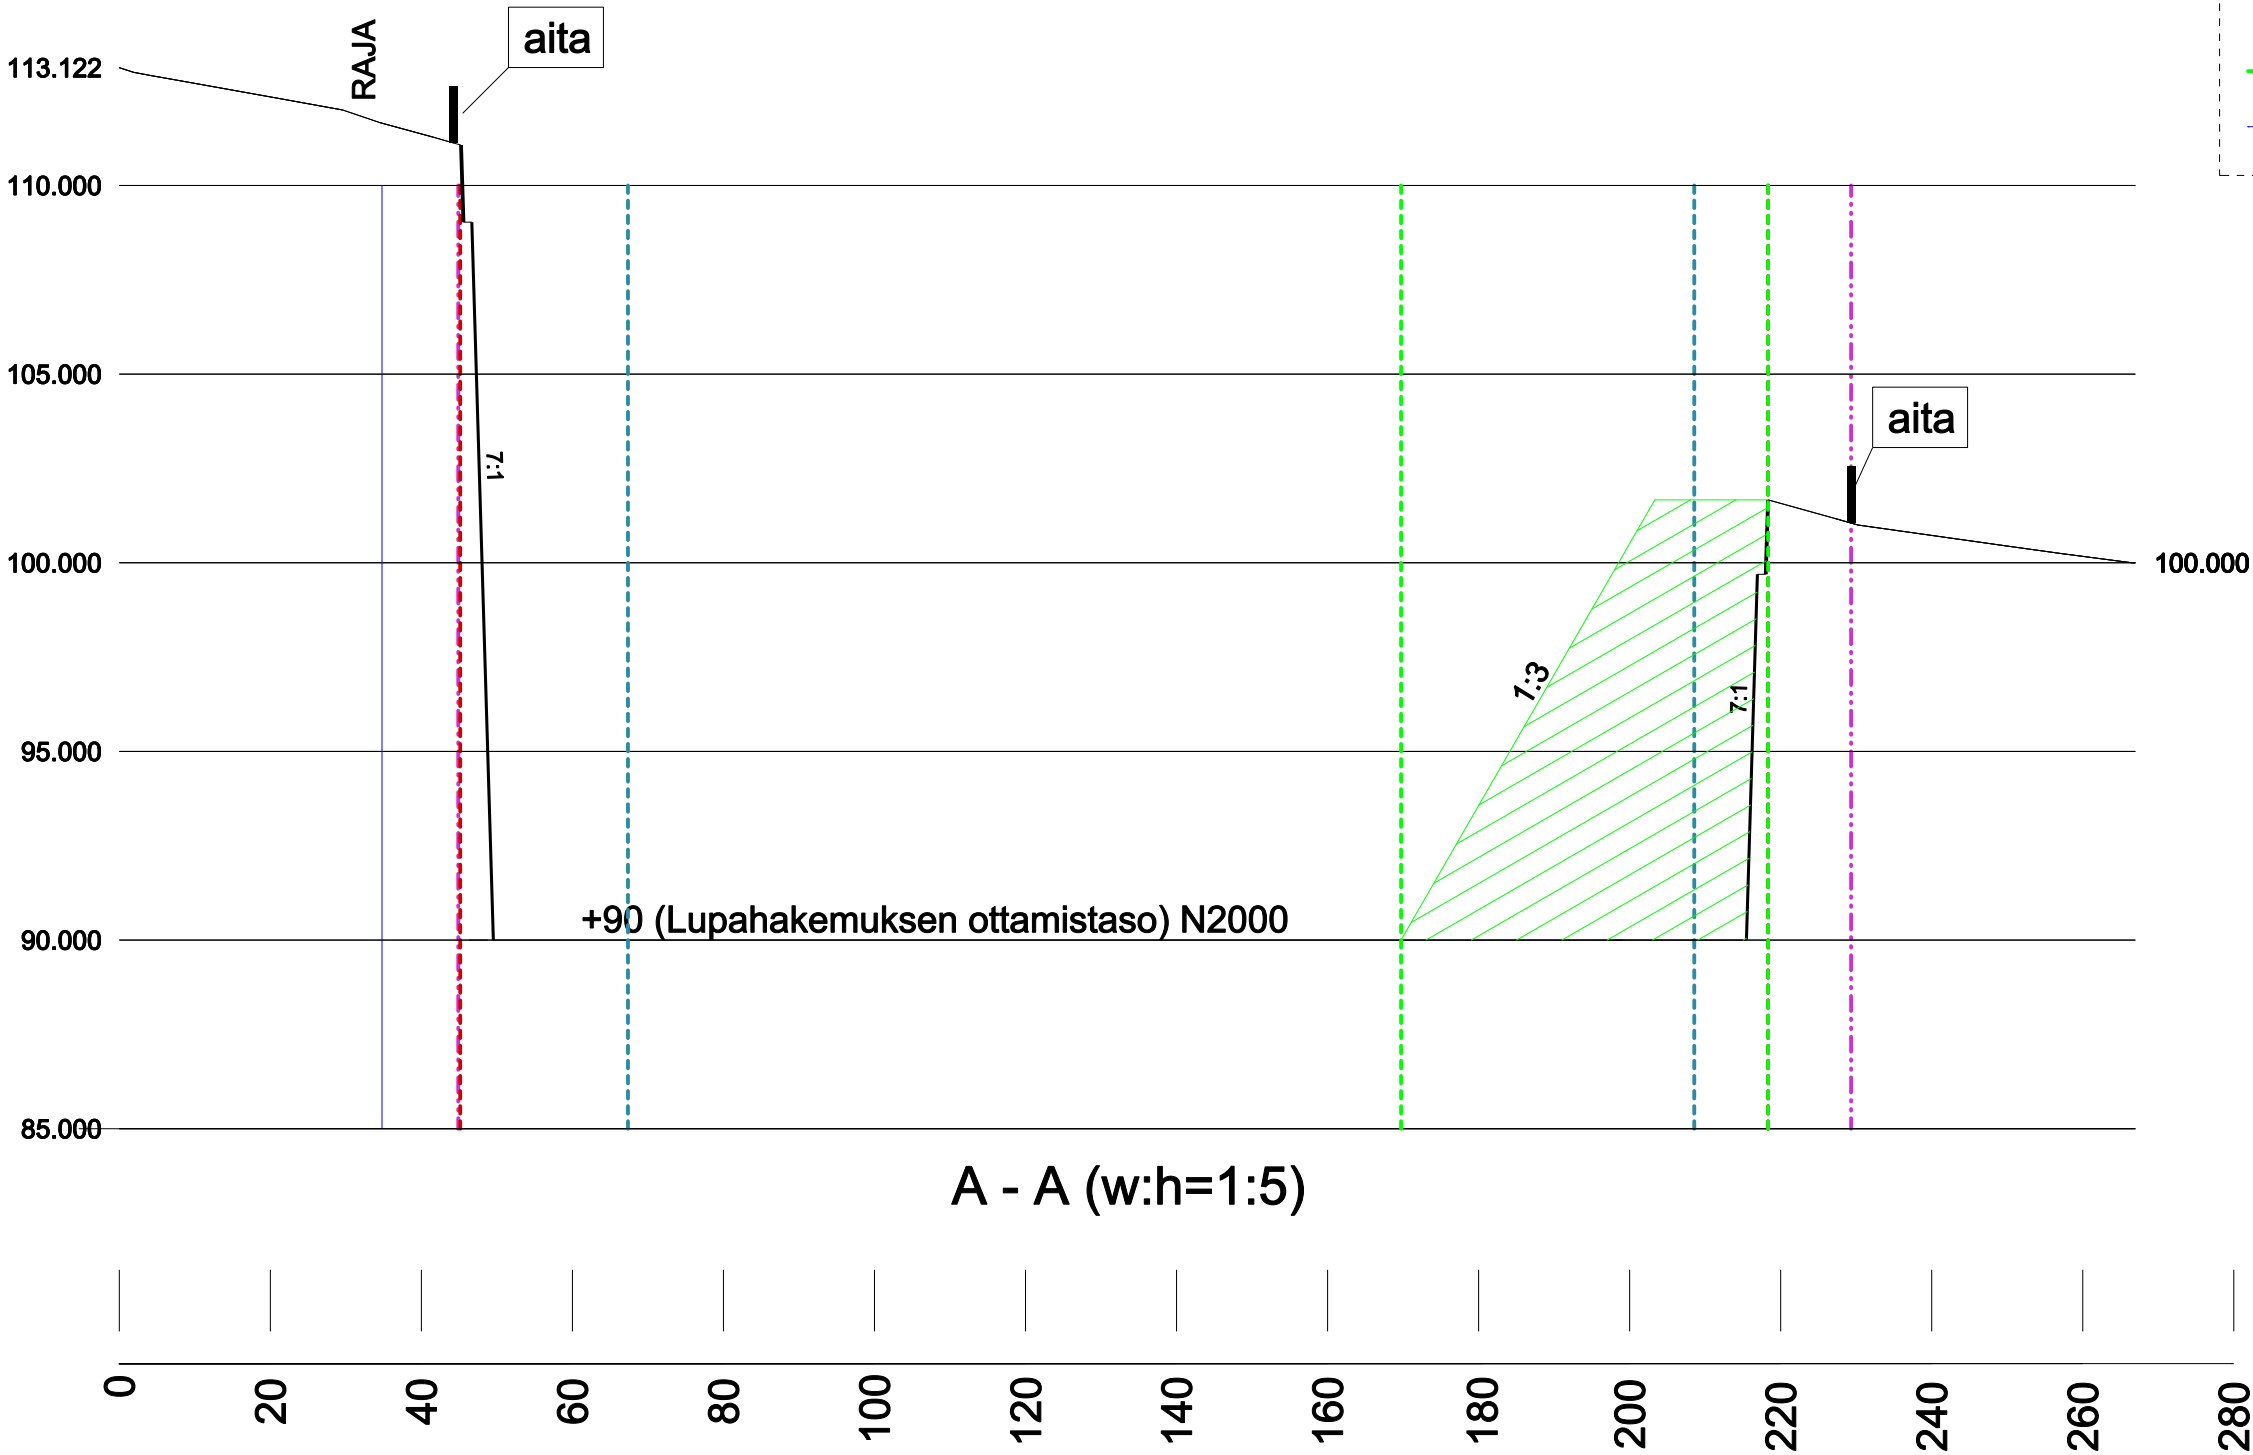

- NYKYINEN MAANPINTA
- LOPPUSIJOITETTU PUHDAS MAA-AINES
- LOUHOKSEN LOPPUTILANTEEN MAANPINTA
- 7:1 = LUISKAN KALTEVUUKSIA
- 1:3 = LUISKAN KALTEVUUKSIA
- OTTO-/TOIMITA-ALUEEN RAJA
- KAIVUUALUEEN RAJA
- VAIHEIDEN VÄLINEN RAJA
- LOPPUTILANTEEN MAANPINTA
- TOIMINTA-ALUE RAJA
- RAJA

Tunnus Muutos		Nimik.	Pvm.
K.osa/Kylä Kurikka (Jurva)	Kortteli/Tila Maunola	Tontti/Rno 17-17	Viranomaisten merkintöjä
Rakennustoimenpide SORASUUNNITELMA			Piirustuslaji MAA-AINESSUUNNITTELU
Rakennuskohteen nimi ja osoite Puustelinkangas Tikkalan sora Puustellinkankaantie 132 66330, Jurva			Sisältö Leikkaus
			Mittakaava 1:1000
 Mirjantie 9 61800 Kauhajoki 040 5596433 Riku 040 5213116 Harri		Piirt. JK	Suunnitteluala
		Tark. HP	Työn numero
		Hyv. RLK	Piirustuksen numero
Päiväys 05.05.2026		Muutos	
Jukka Kauhajärvi		MAA	400
		01-03	